
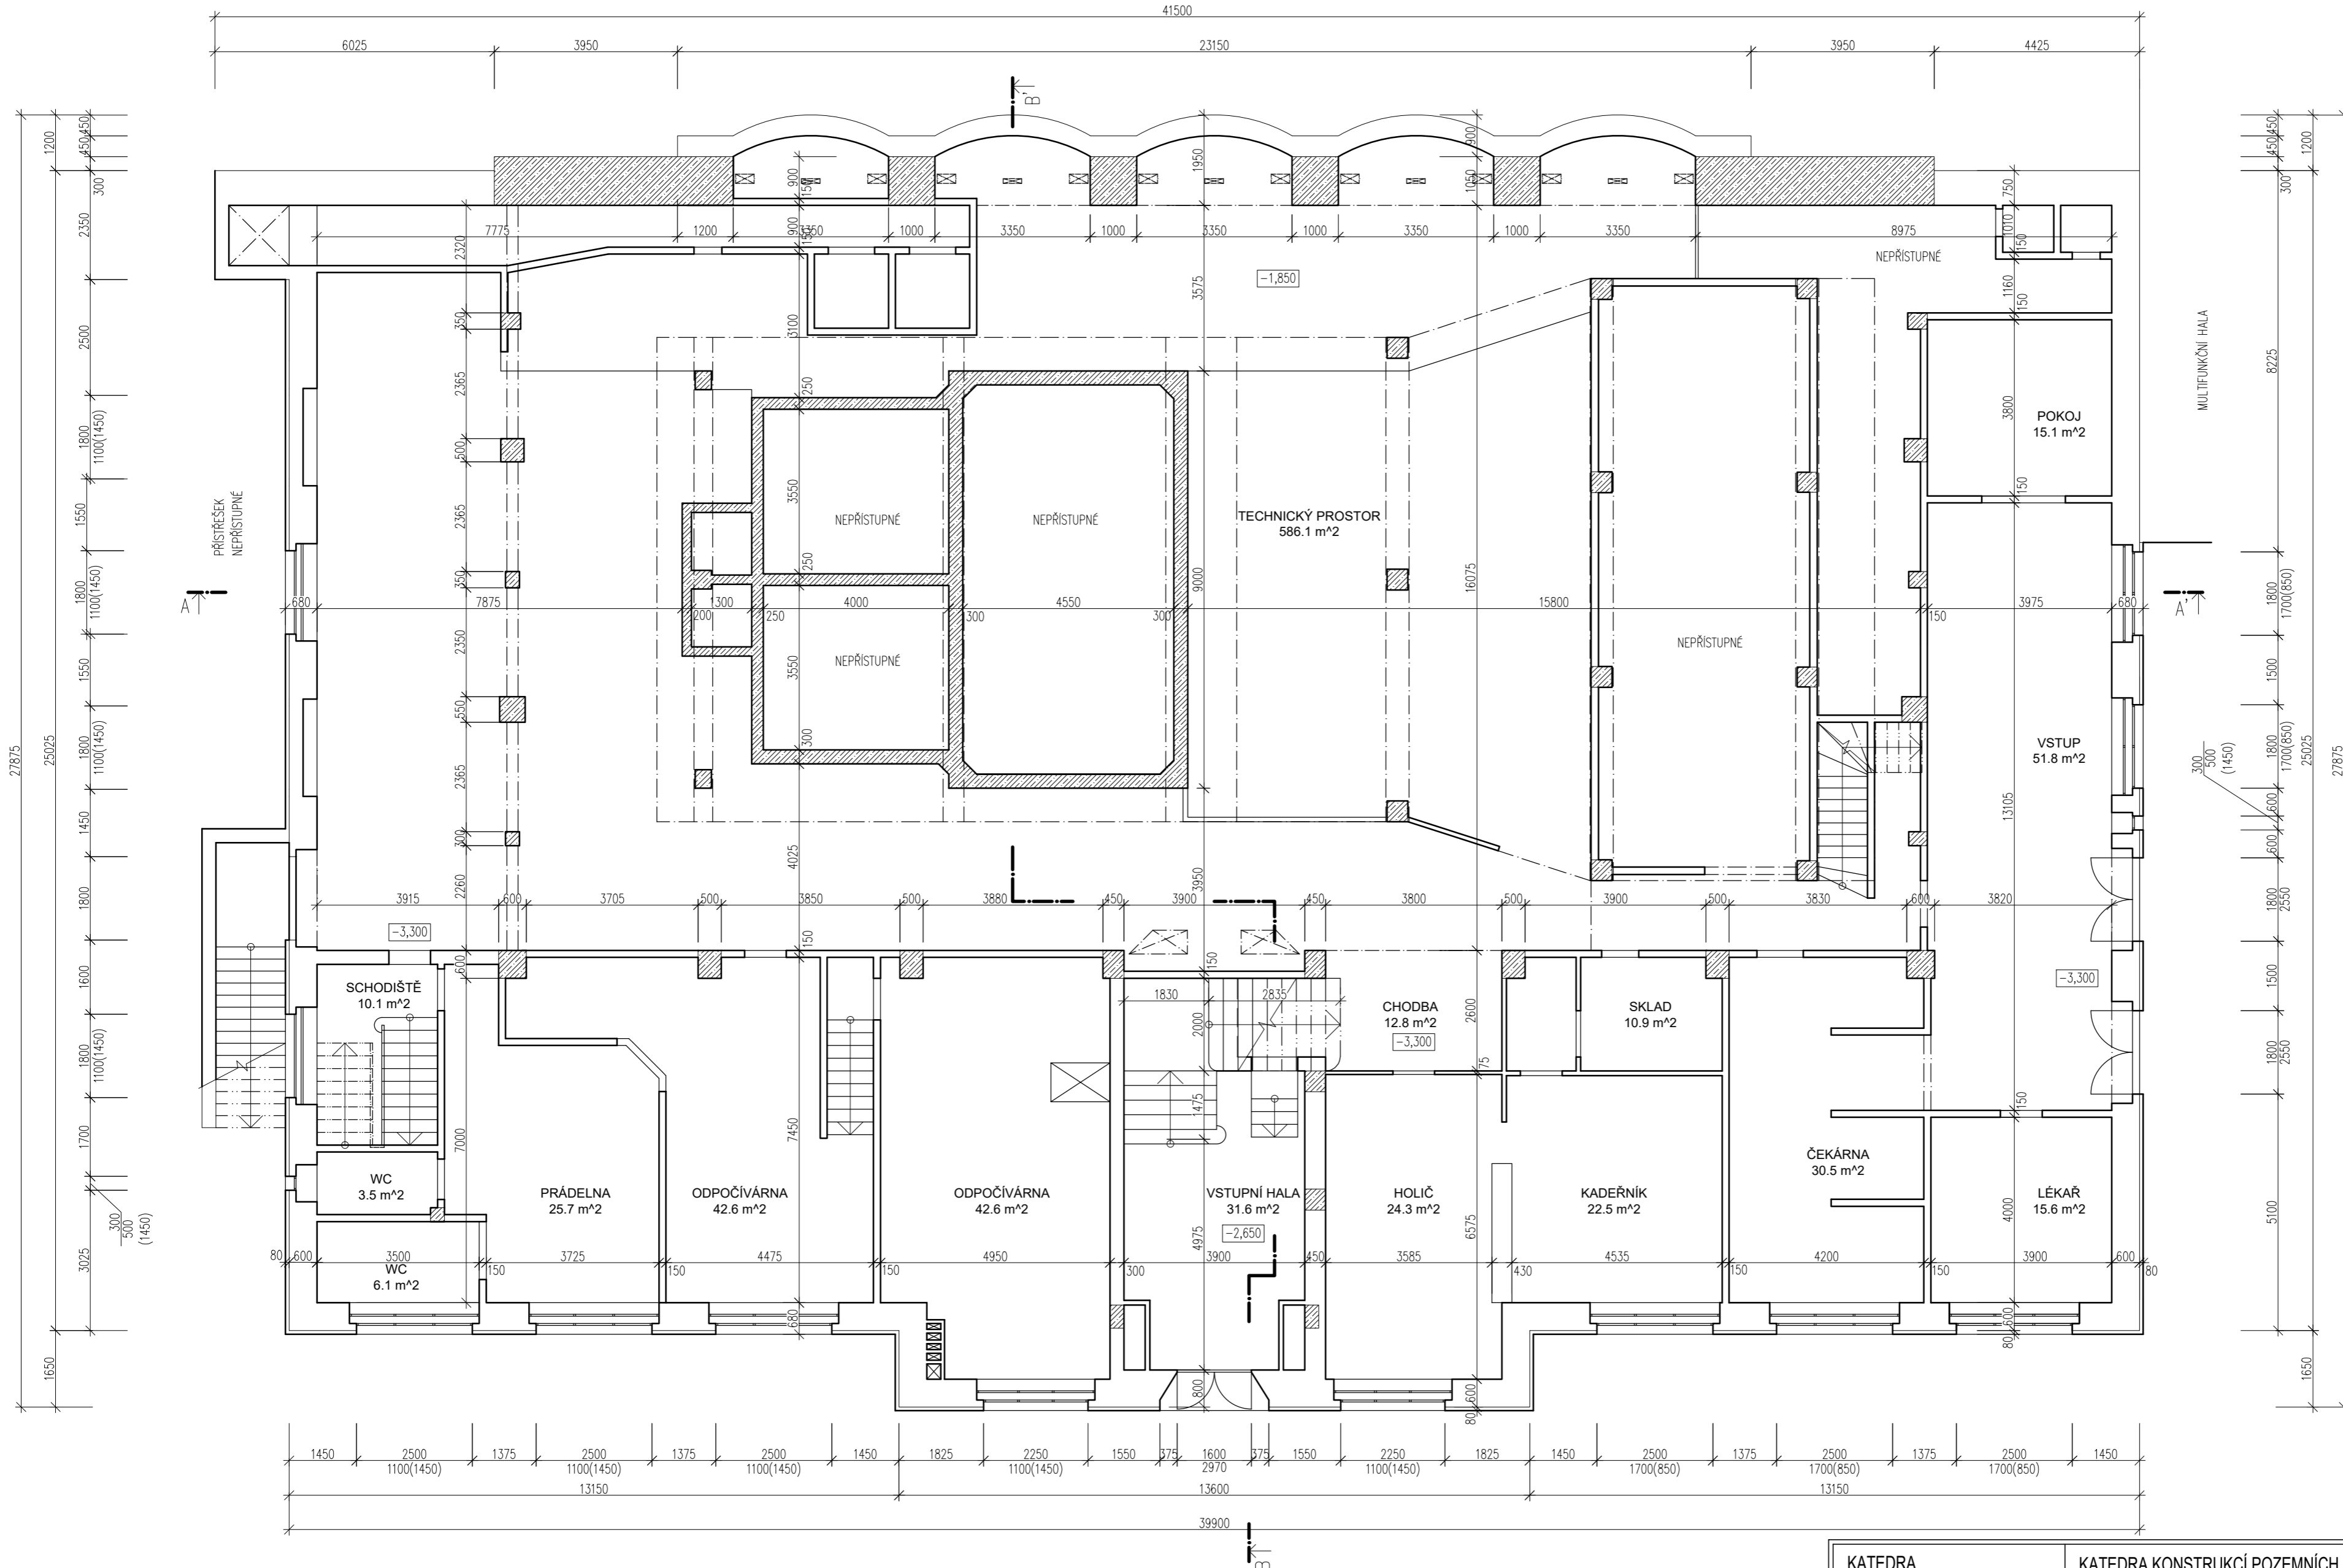



PŮDORYS 1.PP – STÁVAJÍCÍ STAV

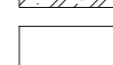


 STÁVAJÍCÍ KONSTRUKCE – ŽELEZOBETON  
 STÁVAJÍCÍ KONSTRUKCE ZDĚNÉ

±0,000 = 172,10 m.n.m. Bpv.

KATEDRA	KATEDRA KONSTRUKCÍ POZEMNÍCH STAVEB		<b>ČVUT</b> ČESKÉ VYSOKÉ UCENÍ TECHNICKÉ V PRAZE		
VEDOUČÍ PRÁCE	doc. Ing. JIŘÍ PAZDERKA, Ph.D.				
VYPRACOVAL	Bc. MARTIN MOTTL	<b>DIPLOMOVÁ PRÁCE</b> <b>REKONSTRUKCE HISTORICKÝCH LÁZNÍ JOHANNA SCHICHTA</b> <b>PŮDORYS 1.PP - STÁVAJÍCÍ STAV</b>			
				DATUM	01/2021
				FORMÁT	6A4
		MĚŘÍTKO	Č. VÝKRESU		
		1:100	01		

PŮDORYS 1.NP – STÁVAJÍCÍ STAV

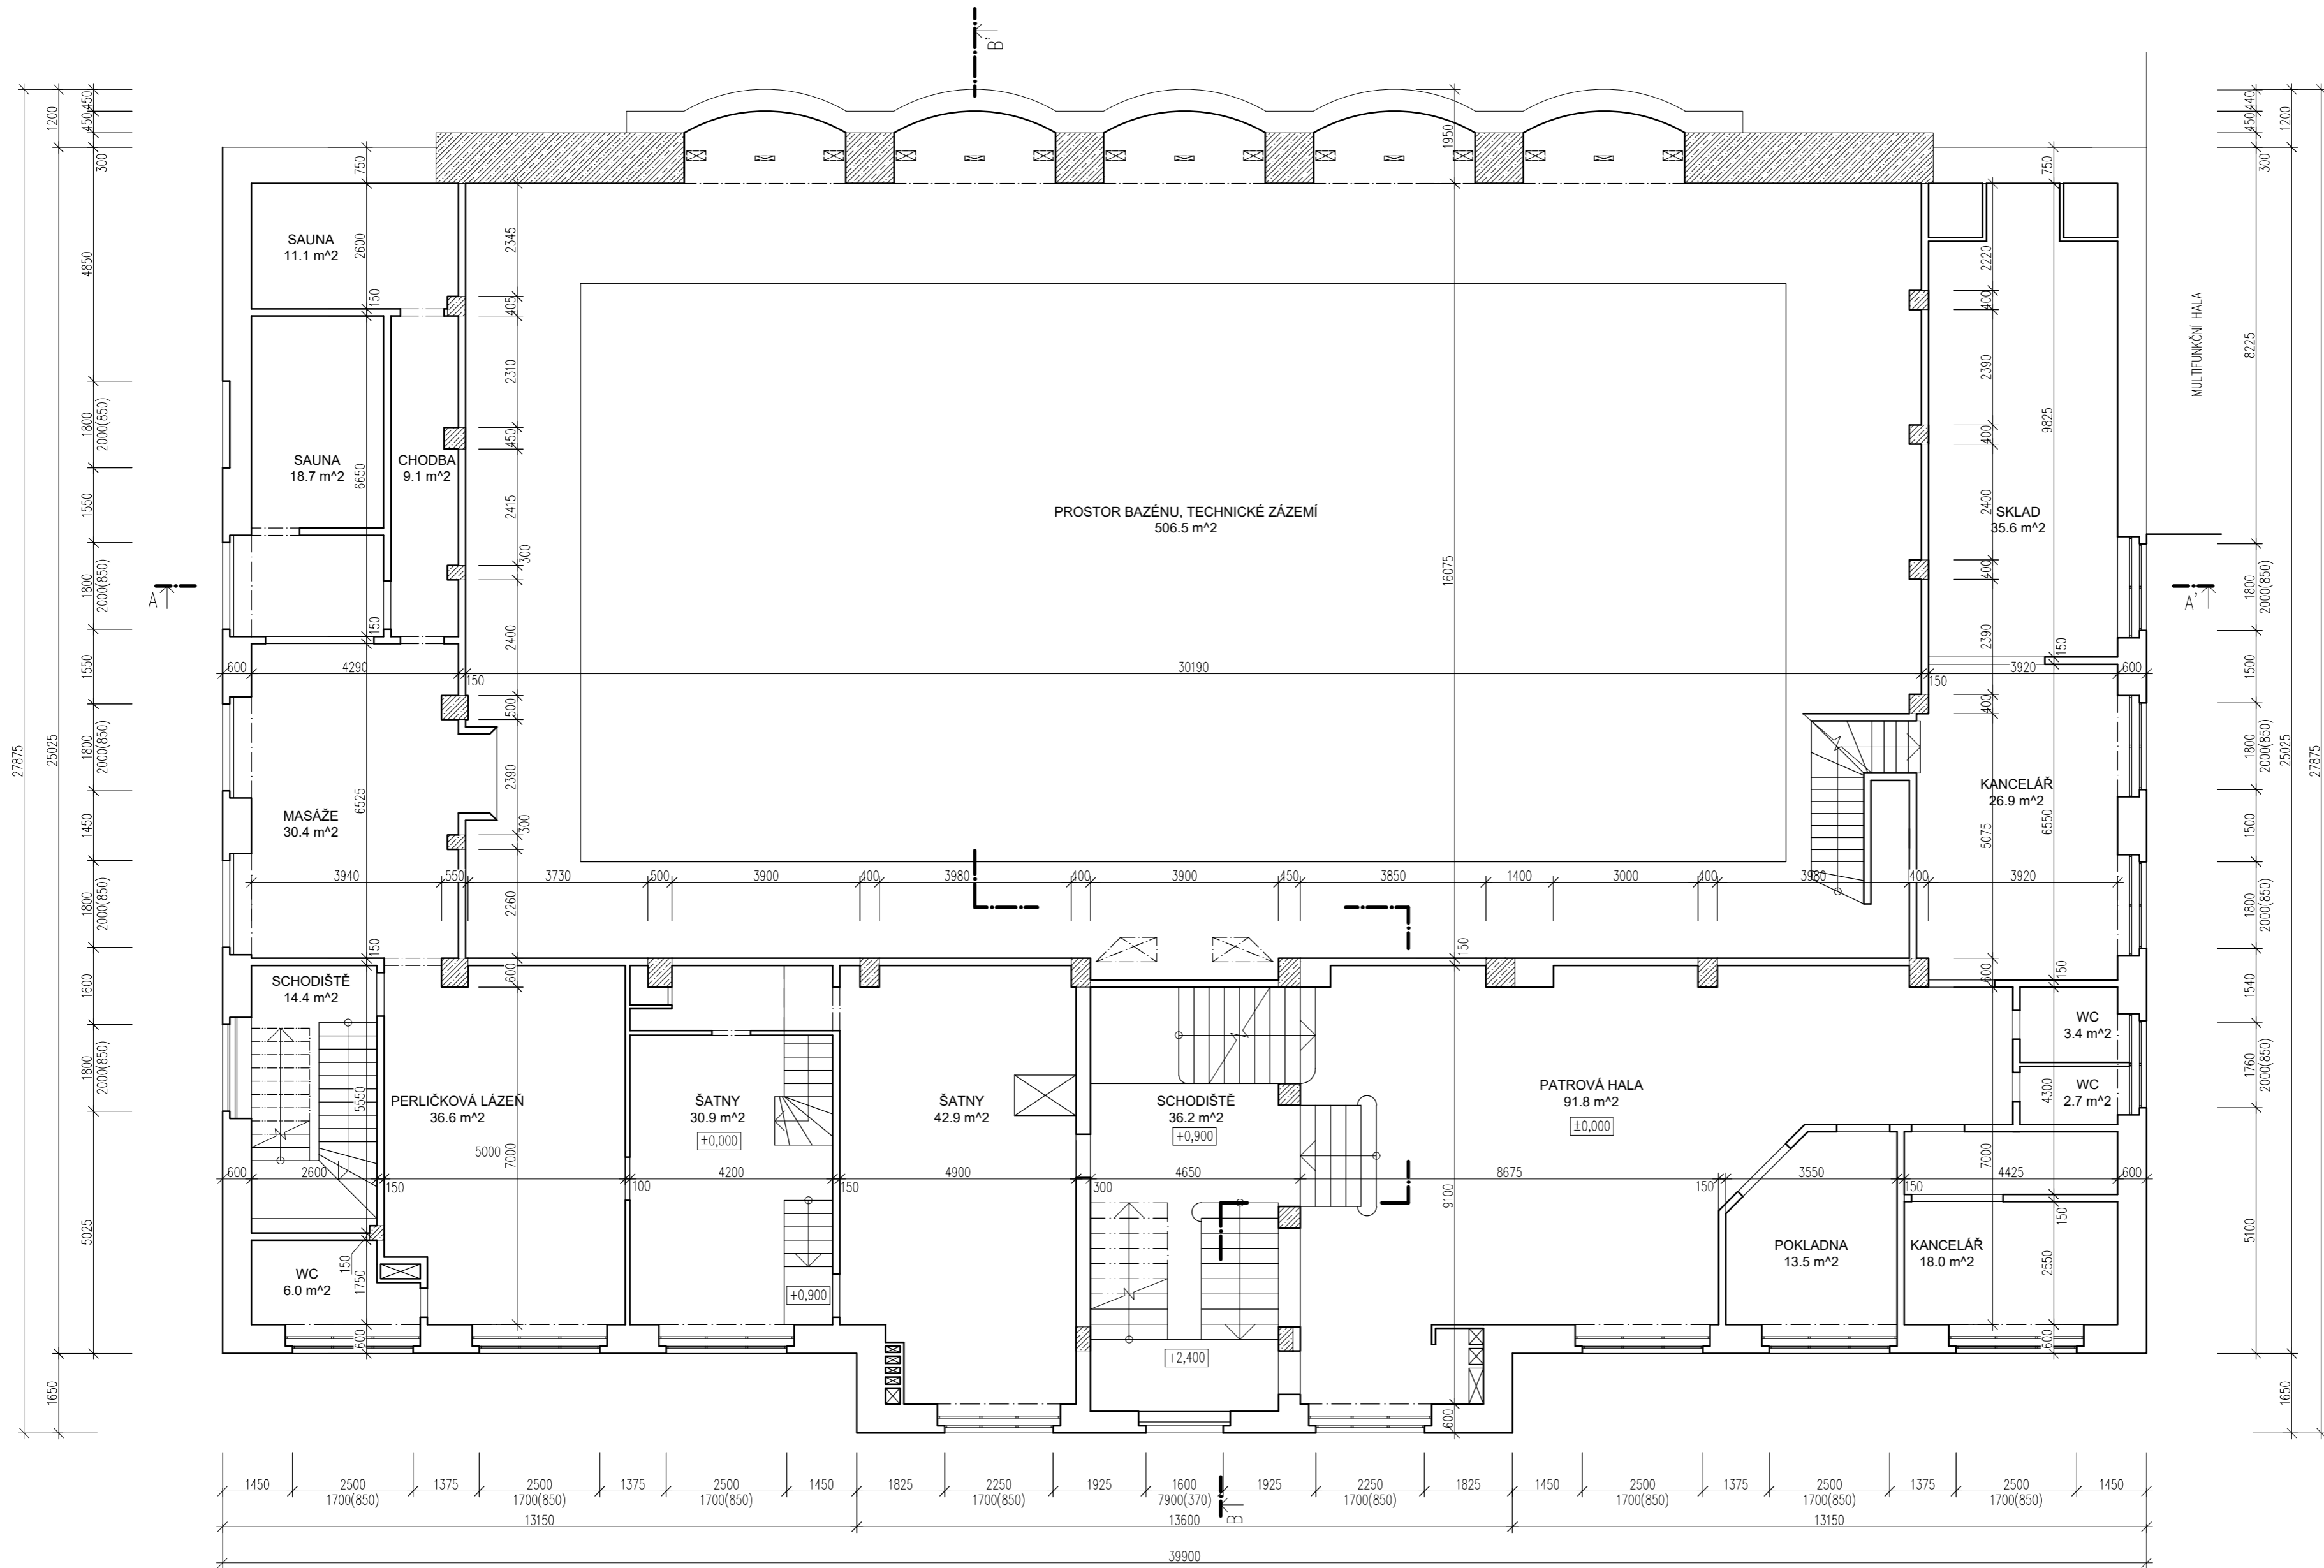


STÁVAJÍCÍ KONSTRUKCE – ŽELEZOBETON  
 STÁVAJÍCÍ KONSTRUKCE ZDĚNÉ

±0,000 = 172,10 m.n.m. Bpv.


KATEDRA	KATEDRA KONSTRUKCÍ POZEMNÍCH STAVEB		DATUM	01/2021
VEDOUČÍ PRÁCE	doc. Ing. JIŘÍ PAZDERKA, Ph.D.		FORMÁT	6A4
VYPRACOVAL	Bc. MARTIN MOTTL		MĚŘÍTKO	Č. VÝKRESU 1:100 02
DIPLOMOVÁ PRÁCE REKONSTRUKCE HISTORICKÝCH LÁZNÍ JOHANNA SCHICHTA			PŮDORYS 1.NP - STÁVAJÍCÍ STAV	

PŮDORYS 2.NP – STÁVAJÍCÍ STAV

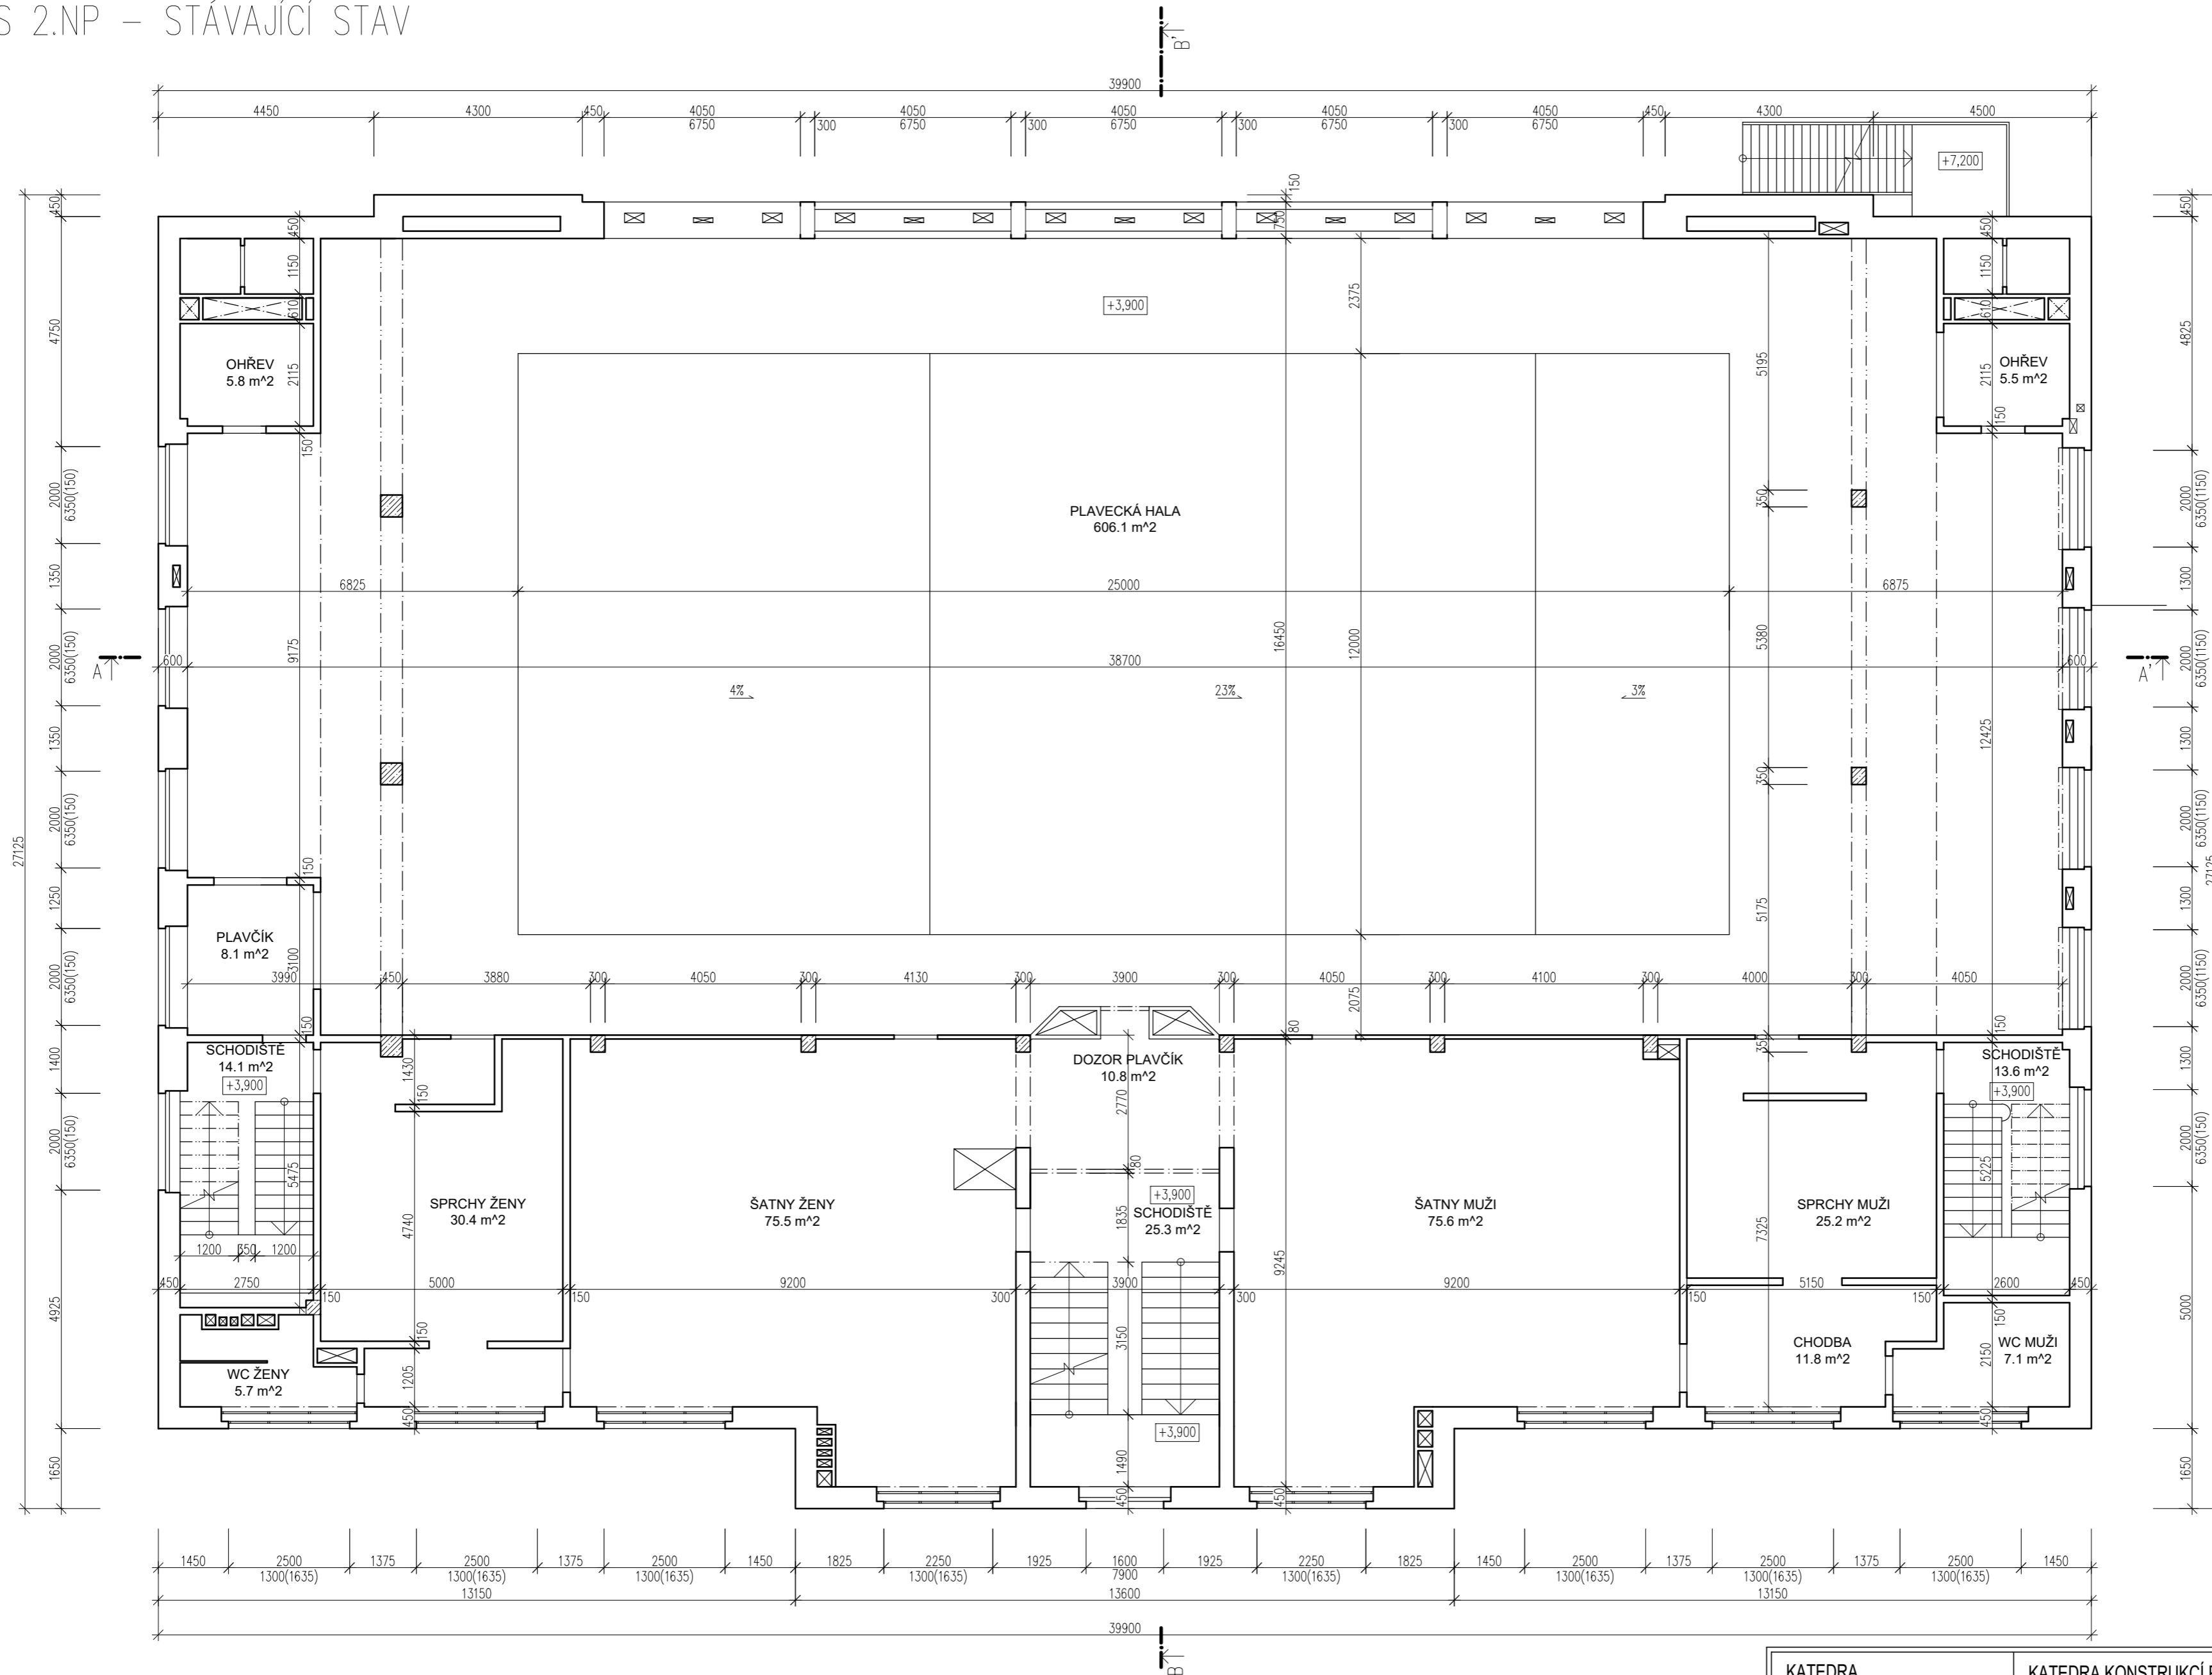


 STÁVAJÍCÍ KONSTRUKCE – ŽELEZOBETON  
 STÁVAJÍCÍ KONSTRUKCE ZDĚNÉ

±0,000 = 172,10 m.n.m. Bpv.


KATEDRA	KATEDRA KONSTRUKCÍ POZEMNÍCH STAVEB	 <b>ČVUT</b> ČESKÉ VYSOKÉ UČENÍ TECHNICKÉ V PRAZE	
VEDOUČÍ PRÁCE	doc. Ing. JIŘÍ PAZDERKA, Ph.D.		
VYPRACOVAL	Bc. MARTIN MOTTL		
DIPLOMOVÁ PRÁCE		DATUM	01/2021
REKONSTRUKCE HISTORICKÝCH LÁZNÍ JOHANNA SCHICHTA		FORMÁT	6A4
PŮDORYS 2.NP - STÁVAJÍCÍ STAV		MĚŘÍTKO	Č. VÝKRESU 1:100 03

PŮDORYS 3.NP – STÁVAJÍCÍ STAV

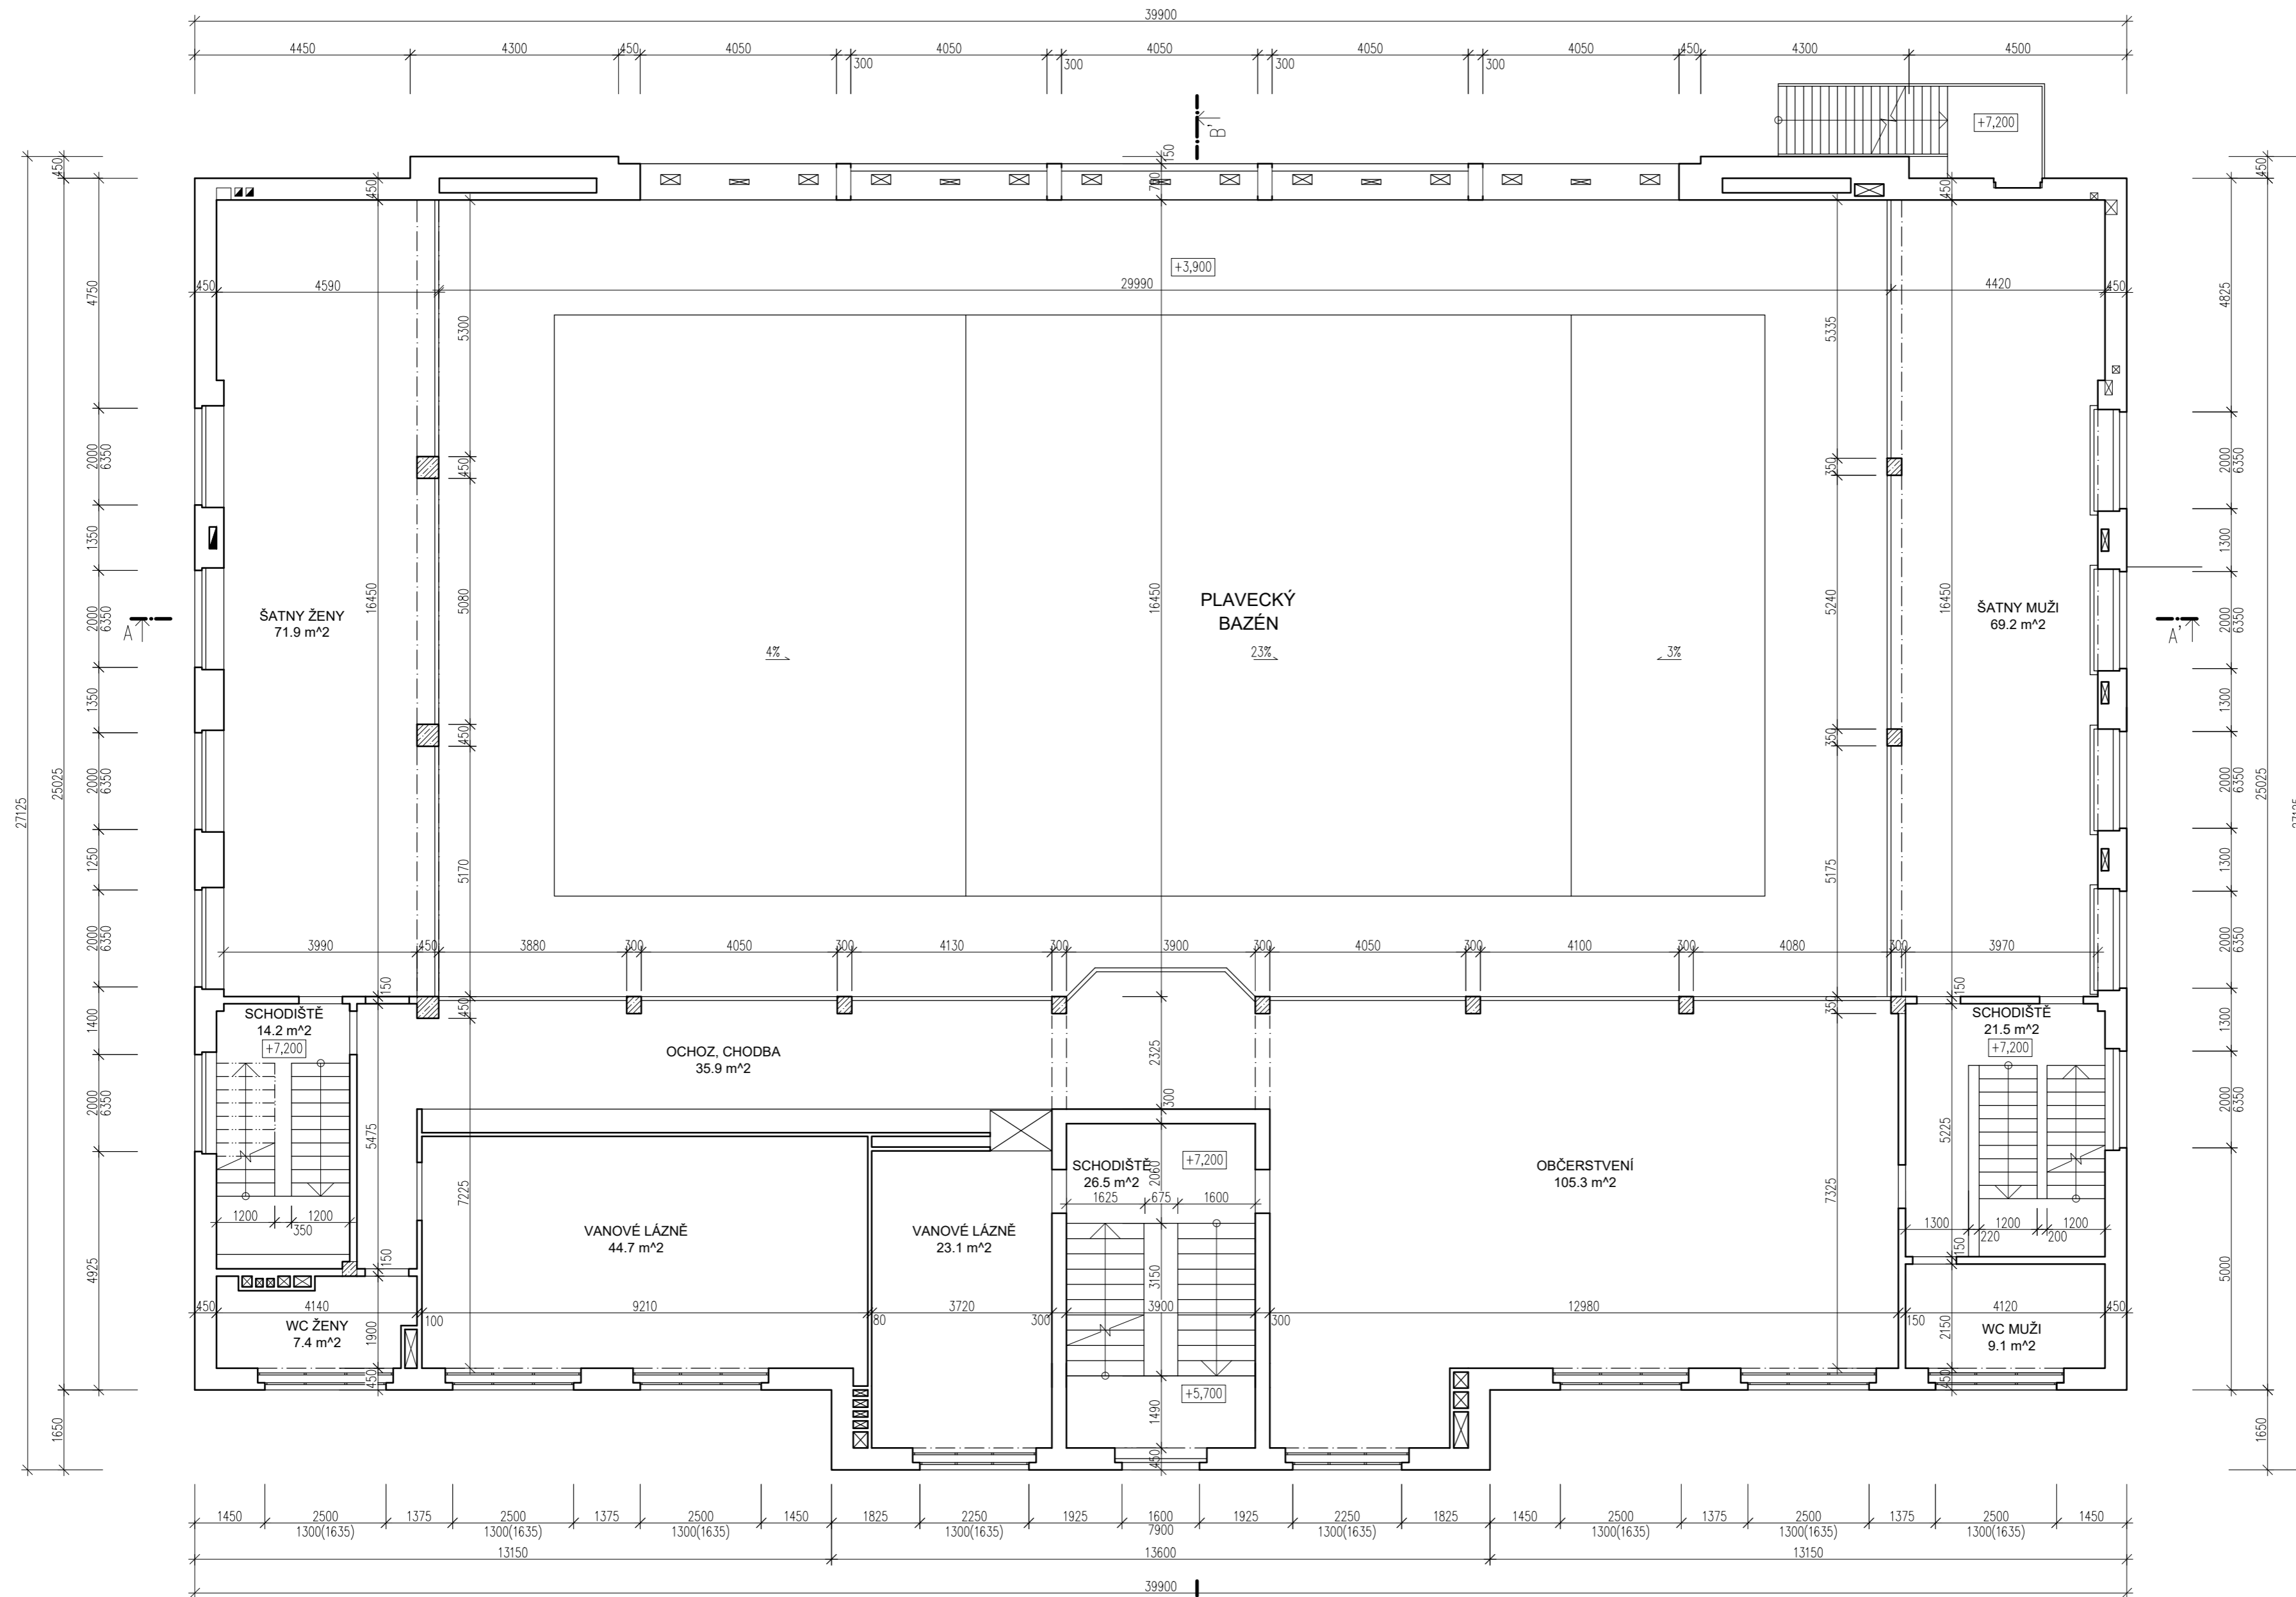




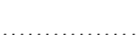
 STÁVAJÍCÍ KONSTRUKCE – ŽELEZOBETON  
 STÁVAJÍCÍ KONSTRUKCE ZDĚNÉ

±0,000 = 172,10 m.n.m. Bpv.


KATEDRA	KATEDRA KONSTRUKCÍ POZEMNÍCH STAVĚB		<b>ČVUT</b> ČESKÉ VYSOKÉ UCENÍ TECHNICKÉ V PRAZE		
VEDOUcí PRÁCE	doc. Ing. JIŘÍ PAZDERKA, Ph.D.				
VYPRACOVAL	Bc. MARTIN MOTTL	DIPLOMOVÁ PRÁCE REKONSTRUKCE HISTORICKÝCH LÁZNÍ JOHANNA SCHICHTA PŮDORYS 3.NP - STÁVAJÍCÍ STAV			
				DATUM	01/2021
				FORMÁT	6A4
		MĚŘÍTKO	Č. VÝKRESU		
		1:100	04		

# PŮDORYS STŘECHY – STÁVAJÍCÍ STAV

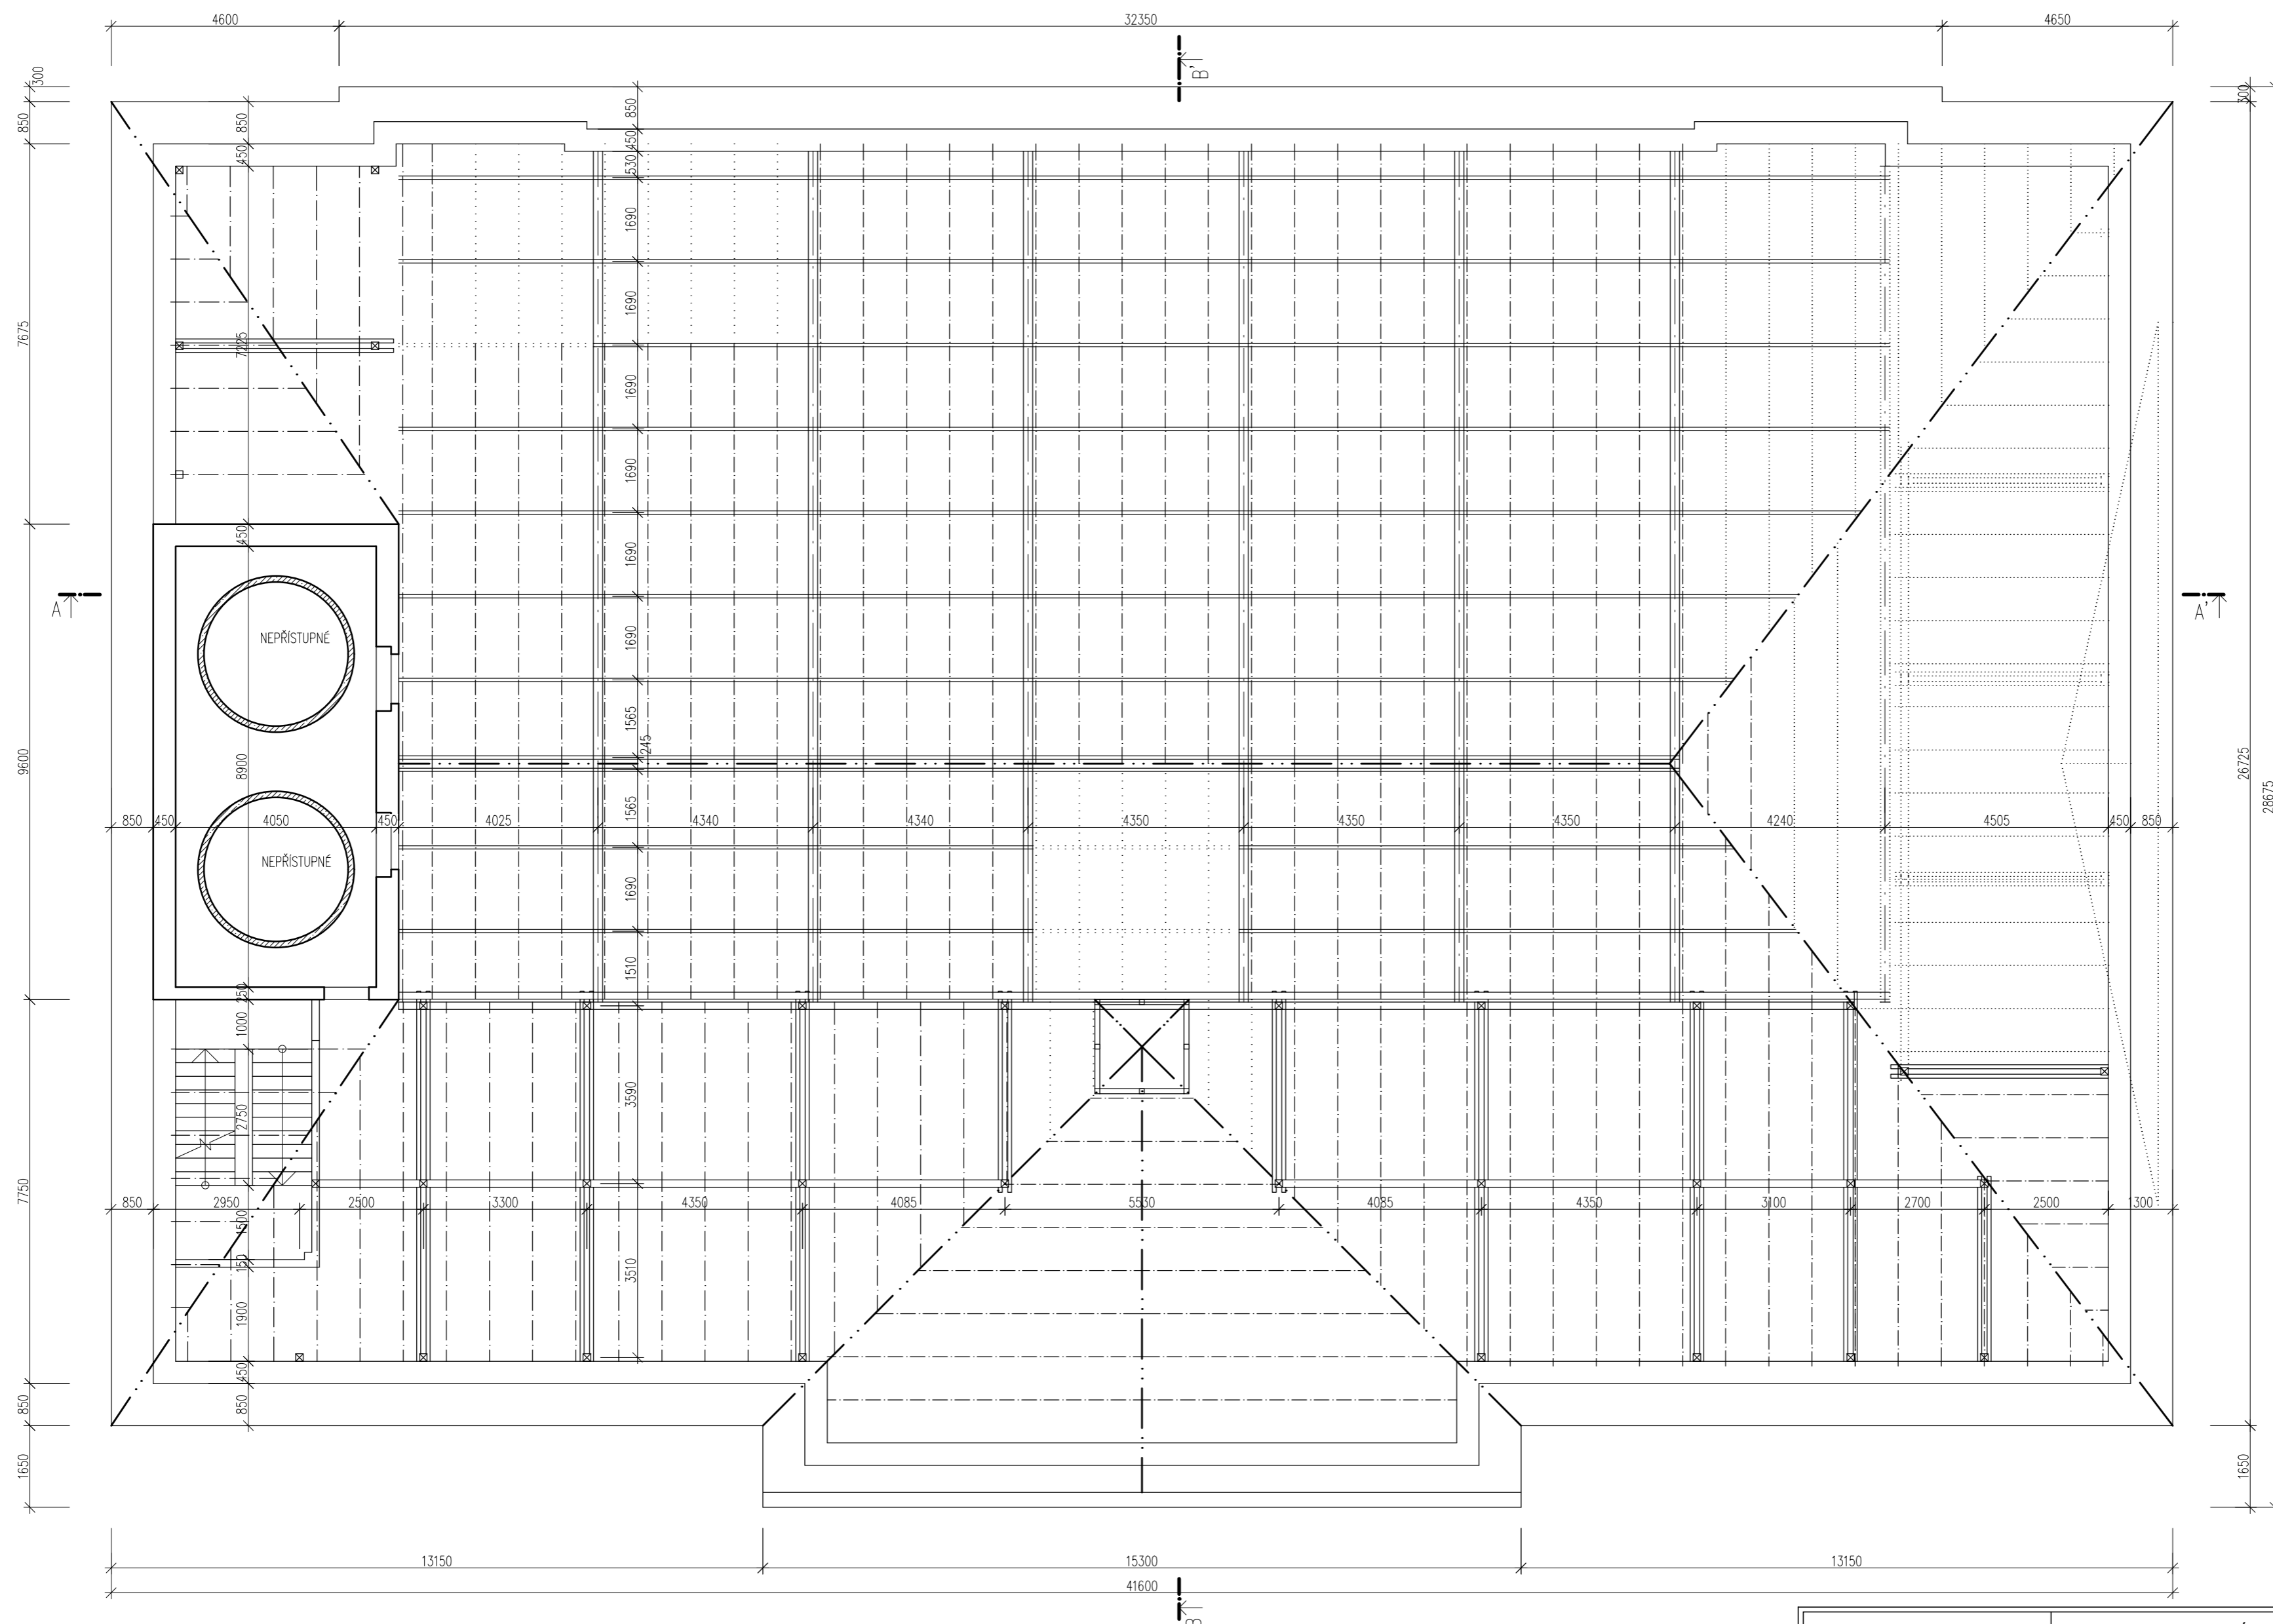


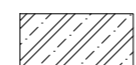-  STÁVAJÍCÍ KONSTRUKCE – ŽELEZOBETON
-  STÁVAJÍCÍ KONSTRUKCE ZDĚNÉ
-  ZNÁZORNĚNÍ JIŽ NEEXISTUJÍCÍCH KONSTRUKCÍ

±0,000 = 172,10 m.n.m. Bpv.

KATEDRA	KATEDRA KONSTRUKCÍ POZEMNÍCH STAVEB		<b>ČVUT</b> ČESKÉ VYSOKÉ UČENÍ TECHNICKÉ V PRAZE
VEDOUČÍ PRÁCE	doc. Ing. JIŘÍ PAZDERKA, Ph.D.		
VYPRACOVAL	Bc. MARTIN MOTTL		
<b>DIPLOMOVÁ PRÁCE</b>		DATUM	01/2021
<b>REKONSTRUKCE HISTORICKÝCH LÁZNÍ JOHANNA SCHICHTA</b>		FORMÁT	6A4
<b>PŮDORYS STŘECHY - STÁVAJÍCÍ STAV</b>		MĚŘÍTKO	Č. VÝKRESU
		1:100	05


# ŘEZ A-A' – STÁVAJÍCÍ STAV

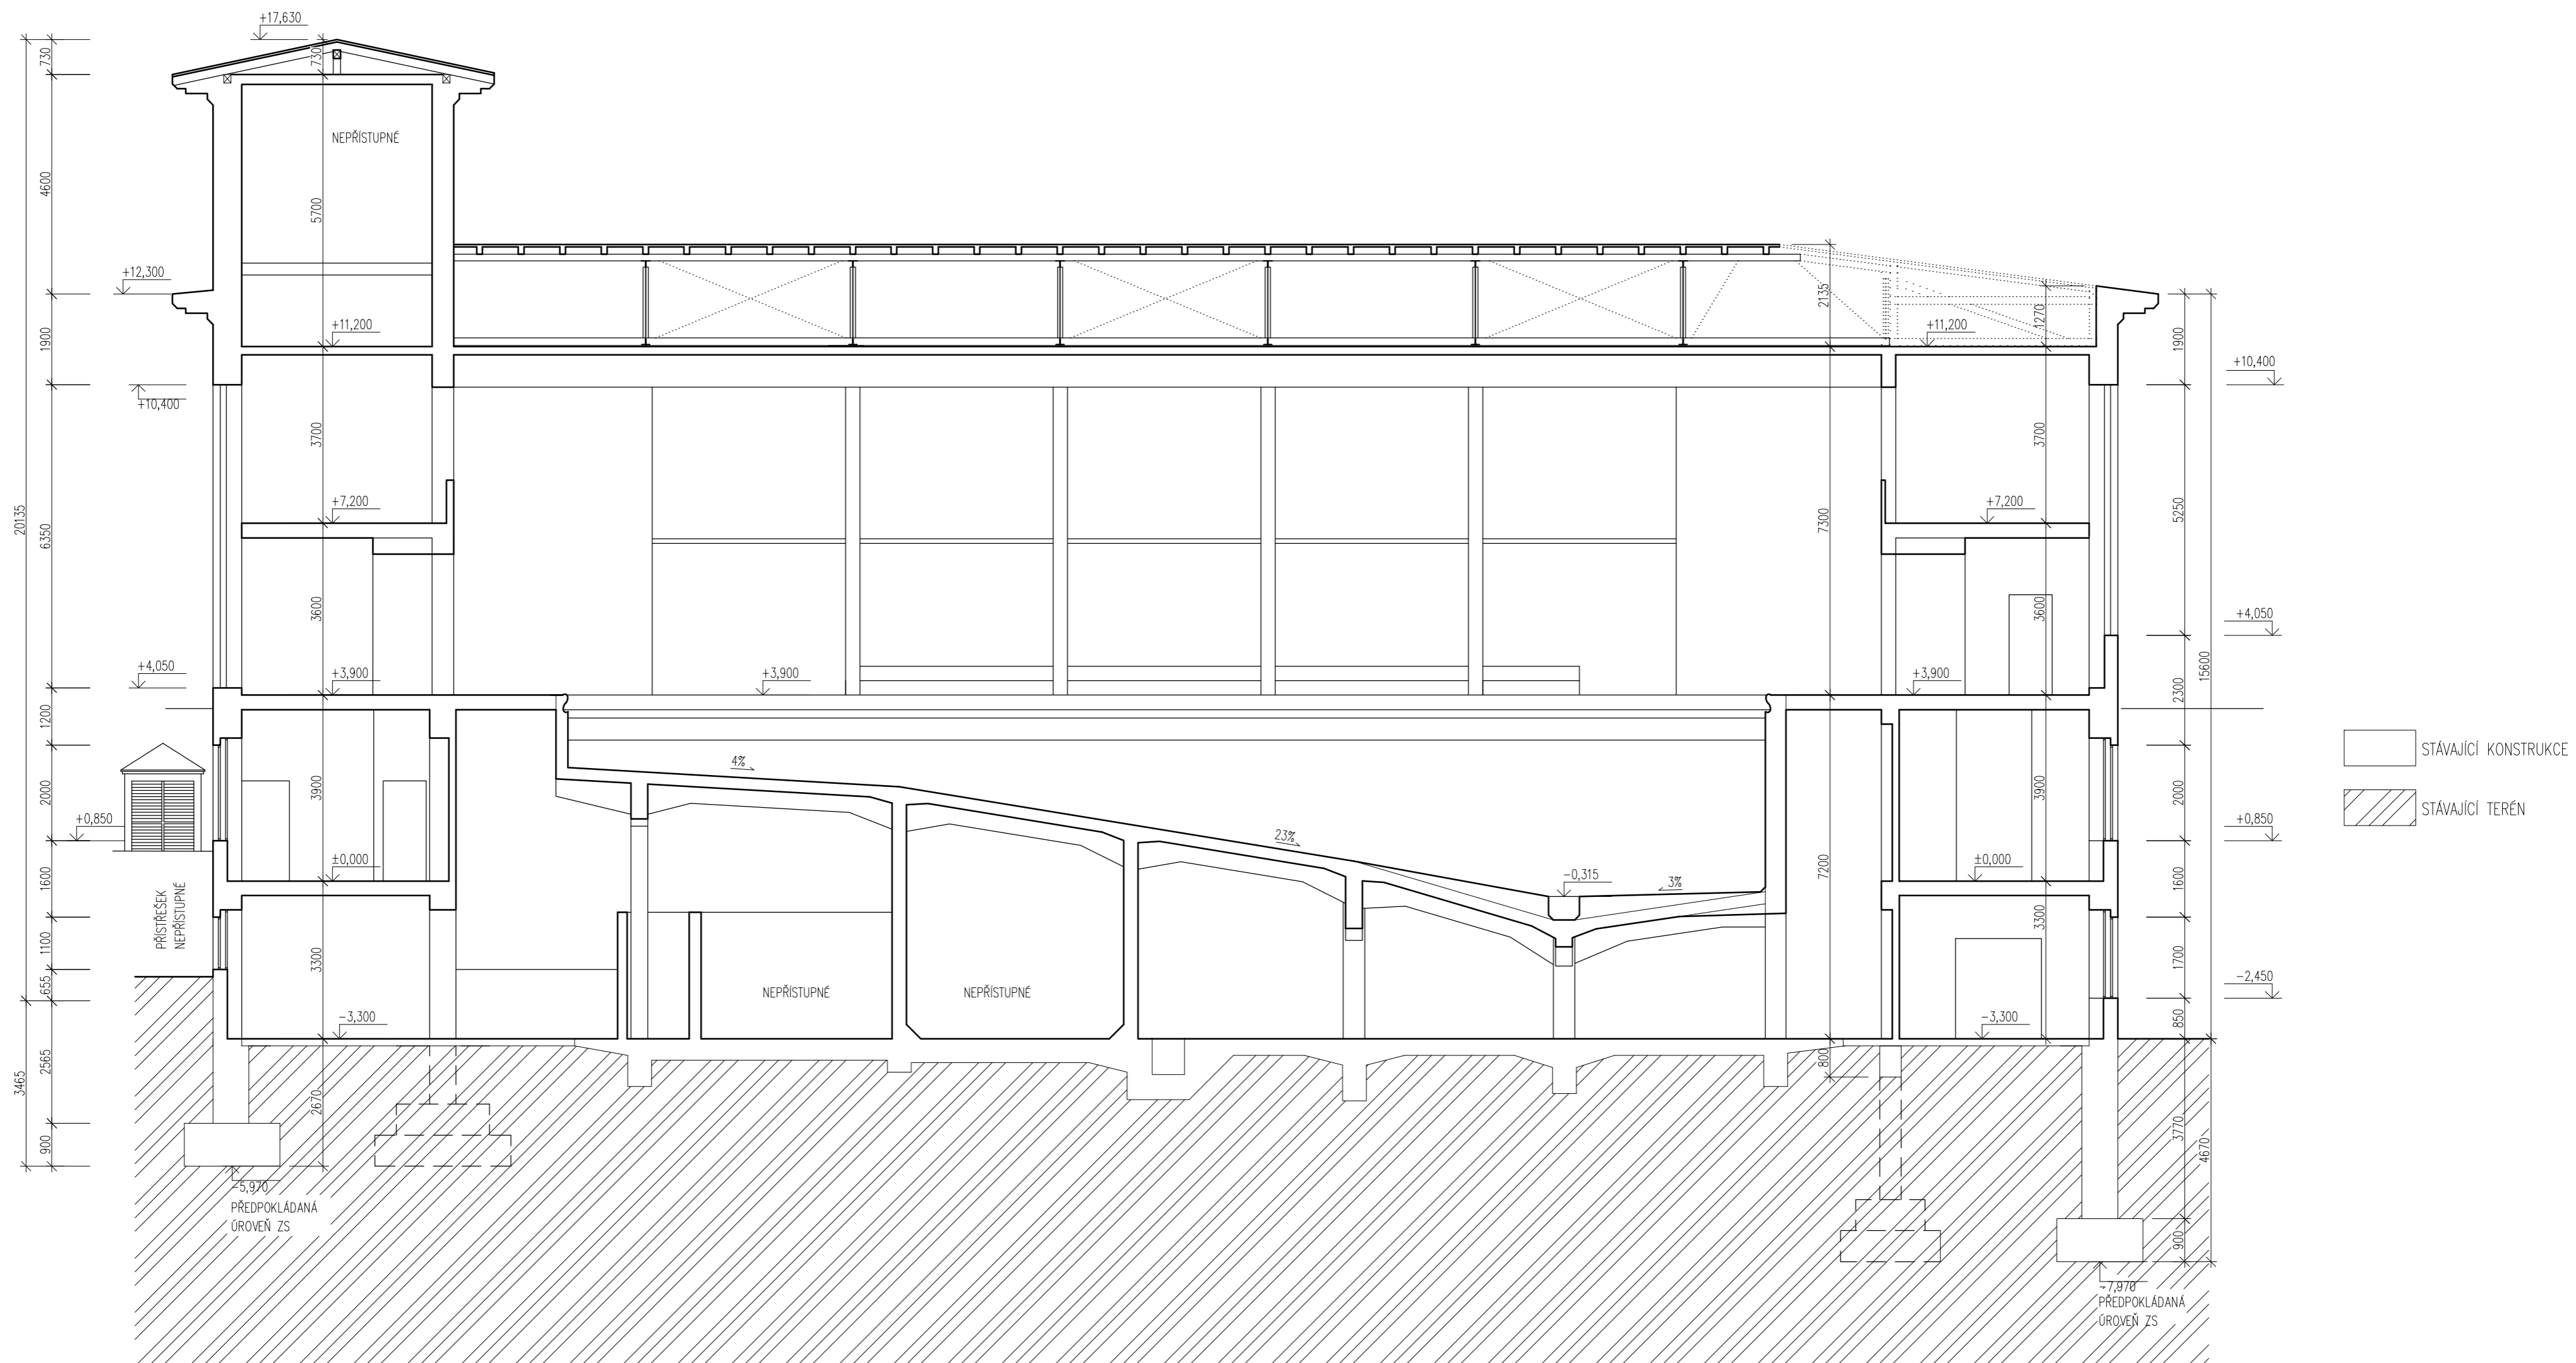


±0,000 = 172,10 m.n.m. Bpv.

KATEDRA	KATEDRA KONSTRUKCÍ POZEMNÍCH STAVEB	 <b>ČVUT</b> ČESKÉ VYSOKÉ UČENÍ TECHNICKÉ V PRAZE	
VEDOUcí PRÁCE	doc. Ing. JIŘÍ PAZDERKA, Ph.D.		
VYPRACOVAL	Bc. MARTIN MOTTL		
DIPLOMOVÁ PRÁCE		DATUM	01/2021
REKONSTRUKCE HISTORICKÝCH LÁZNÍ JOHANNA SCHICHTA		FORMÁT	6A4
ŘEZ A-A' - STÁVAJÍCÍ STAV		MĚŘÍTKO	Č. VÝKRESU 1:100 06

# ŘEZ B-B' – STÁVAJÍCÍ STAV

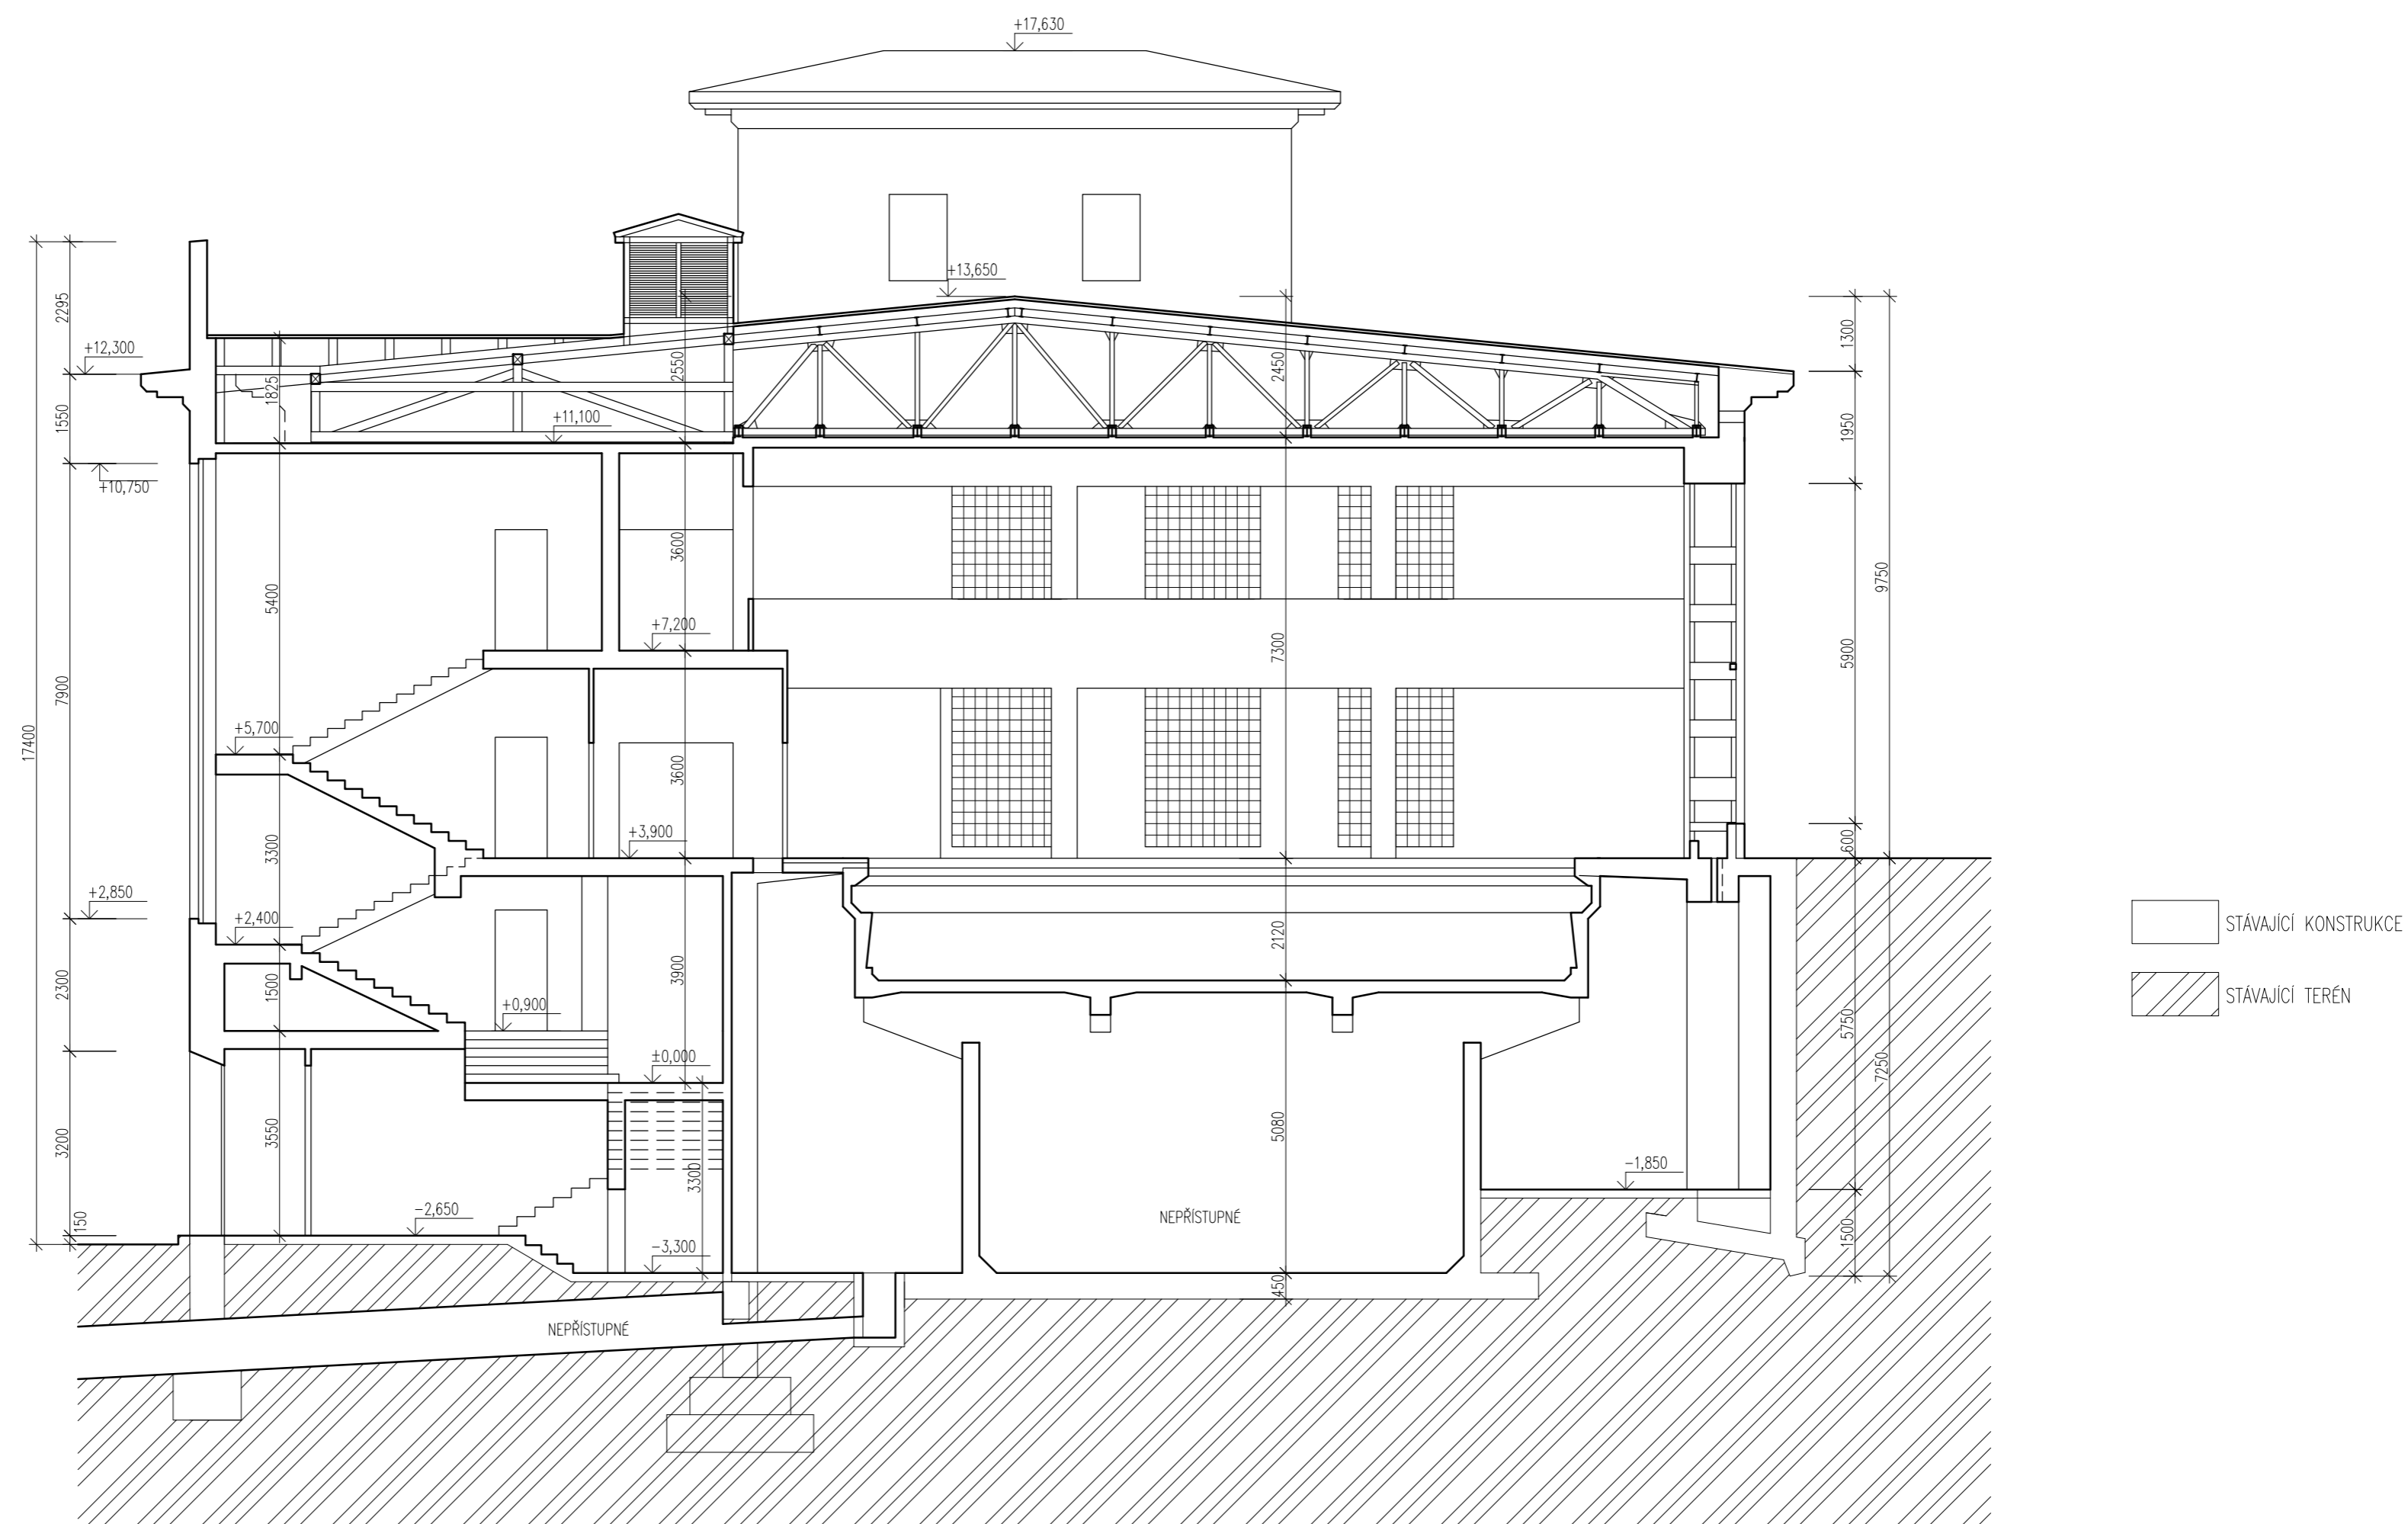


±0,000 = 172,10 m.n.m. Bpv.

KATEDRA	KATEDRA KONSTRUKCÍ POZEMNÍCH STAVEB		<b>ČVUT</b> ČESKÉ VYSOKÉ UČENÍ TECHNICKÉ V PRAZE
VEDOUČÍ PRÁCE	doc. Ing. JIŘÍ PAZDERKA, Ph.D.		
VYPRACOVAL	Bc. MARTIN MOTTL		
DIPLOMOVÁ PRÁCE REKONSTRUKCE HISTORICKÝCH LÁZNÍ JOHANNA SCHICHTA		DATUM	01/2021
		FORMÁT	6A4
ŘEZ B-B'- STÁVAJÍCÍ STAV		MĚŘÍTKO	Č. VÝKRESU
		1:100	07

SEVEROZÁPADNÍ POHLED – STÁVAJÍCÍ STAV




±0,000 = 172,10 m.n.m. Bpv.


KATEDRA	KATEDRA KONSTRUKCÍ POZEMNÍCH STAVEB	 <b>ČVUT</b> ČESKÉ VYSOKÉ UČENÍ TECHNICKÉ V PRAZE	
VEDOUČÍ PRÁCE	doc. Ing. JIŘÍ PAZDERKA, Ph.D.		
VYPRACOVAL	Bc. MARTIN MOTTL		
DIPLOMOVÁ PRÁCE REKONSTRUKCE HISTORICKÝCH LÁZNÍ JOHANNA SCHICHTA		DATUM	01/2021
		FORMÁT	6A4
SEVEROZÁPADNÍ POHLED - STÁVAJÍCÍ STAV		MĚŘÍTKO	Č. VÝKRESU
		1:100	08



JIHOVÝCHODNÍ POHLED – STÁVAJÍCÍ STAV

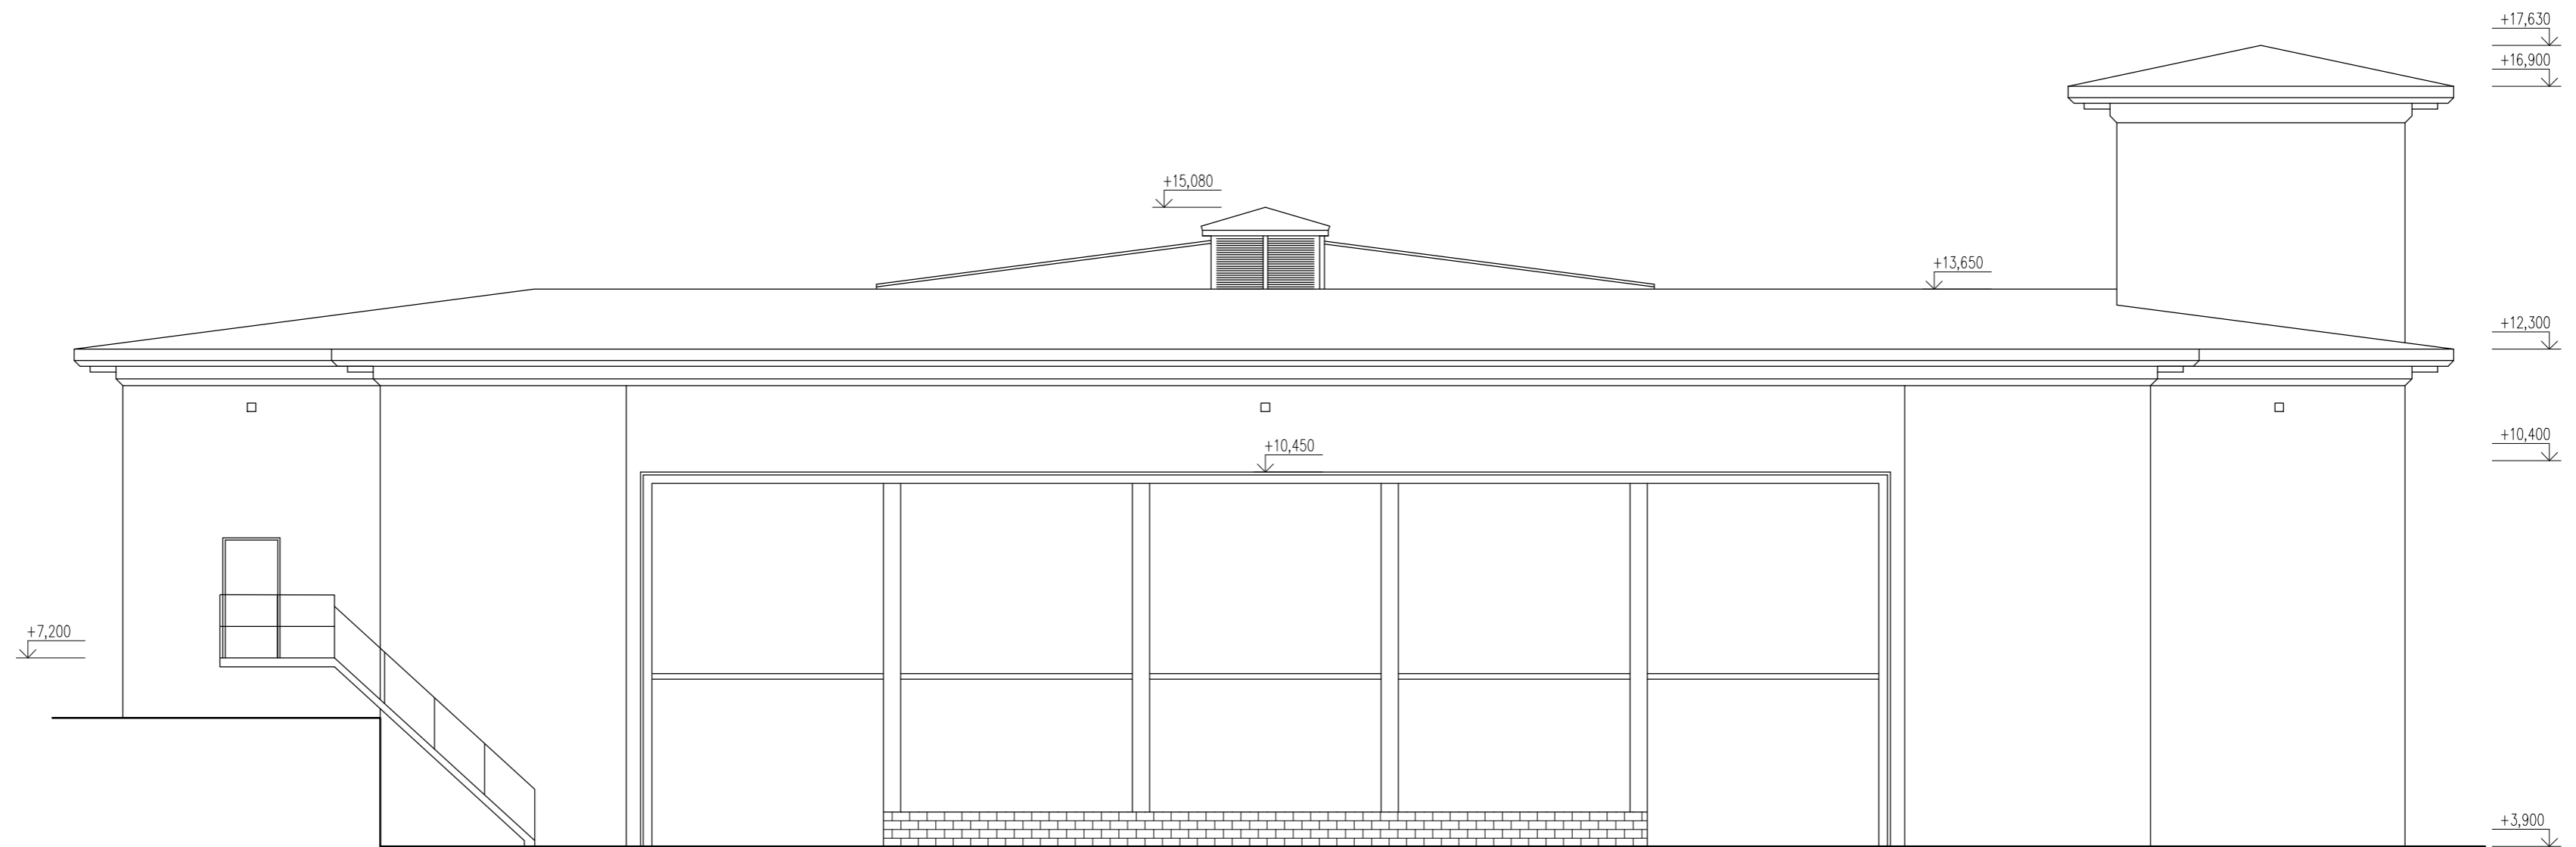

±0,000 = 172,10 m.n.m. Bpv.

KATEDRA	KATEDRA KONSTRUKCÍ POZEMNÍCH STAVEB	 <b>ČVUT</b> ČESKÉ VYSOKÉ UČENÍ TECHNICKÉ V PRAZE	
VEDOUČÍ PRÁCE	doc. Ing. JIŘÍ PAZDERKA, Ph.D.		
VYPRACOVAL	Bc. MARTIN MOTTL		
DIPLOMOVÁ PRÁCE REKONSTRUKCE HISTORICKÝCH LÁZNÍ JOHANNA SCHICHTA		DATUM	01/2021
		FORMÁT	6A4
JIHOVÝCHODNÍ POHLED - STÁVAJÍCÍ STAV		MĚŘÍTKO	Č. VÝKRESU
		1:100	09


# JIHOZÁPADNÍ POHLED – STÁVAJÍCÍ STAV



±0,000 = 172,10 m.n.m. Bpv.

KATEDRA	KATEDRA KONSTRUKCÍ POZEMNÍCH STAVEB		
VEDOUCÍ PRÁCE	doc. Ing. JIŘÍ PAZDERKA, Ph.D.		
VYPRACOVAL	Bc. MARTIN MOTTL		
DIPLOMOVÁ PRÁCE REKONSTRUKCE HISTORICKÝCH LÁZNÍ JOHANNA SCHICHTA		DATUM	01/2021
		FORMÁT	6A4
JIHOZÁPADNÍ POHLED - STÁVAJÍCÍ STAV		MĚŘÍTKO	Č. VÝKRESU
		1:100	10

# SEVEROVÝCHODNÍ POHLED – STÁVAJÍCÍ STAV

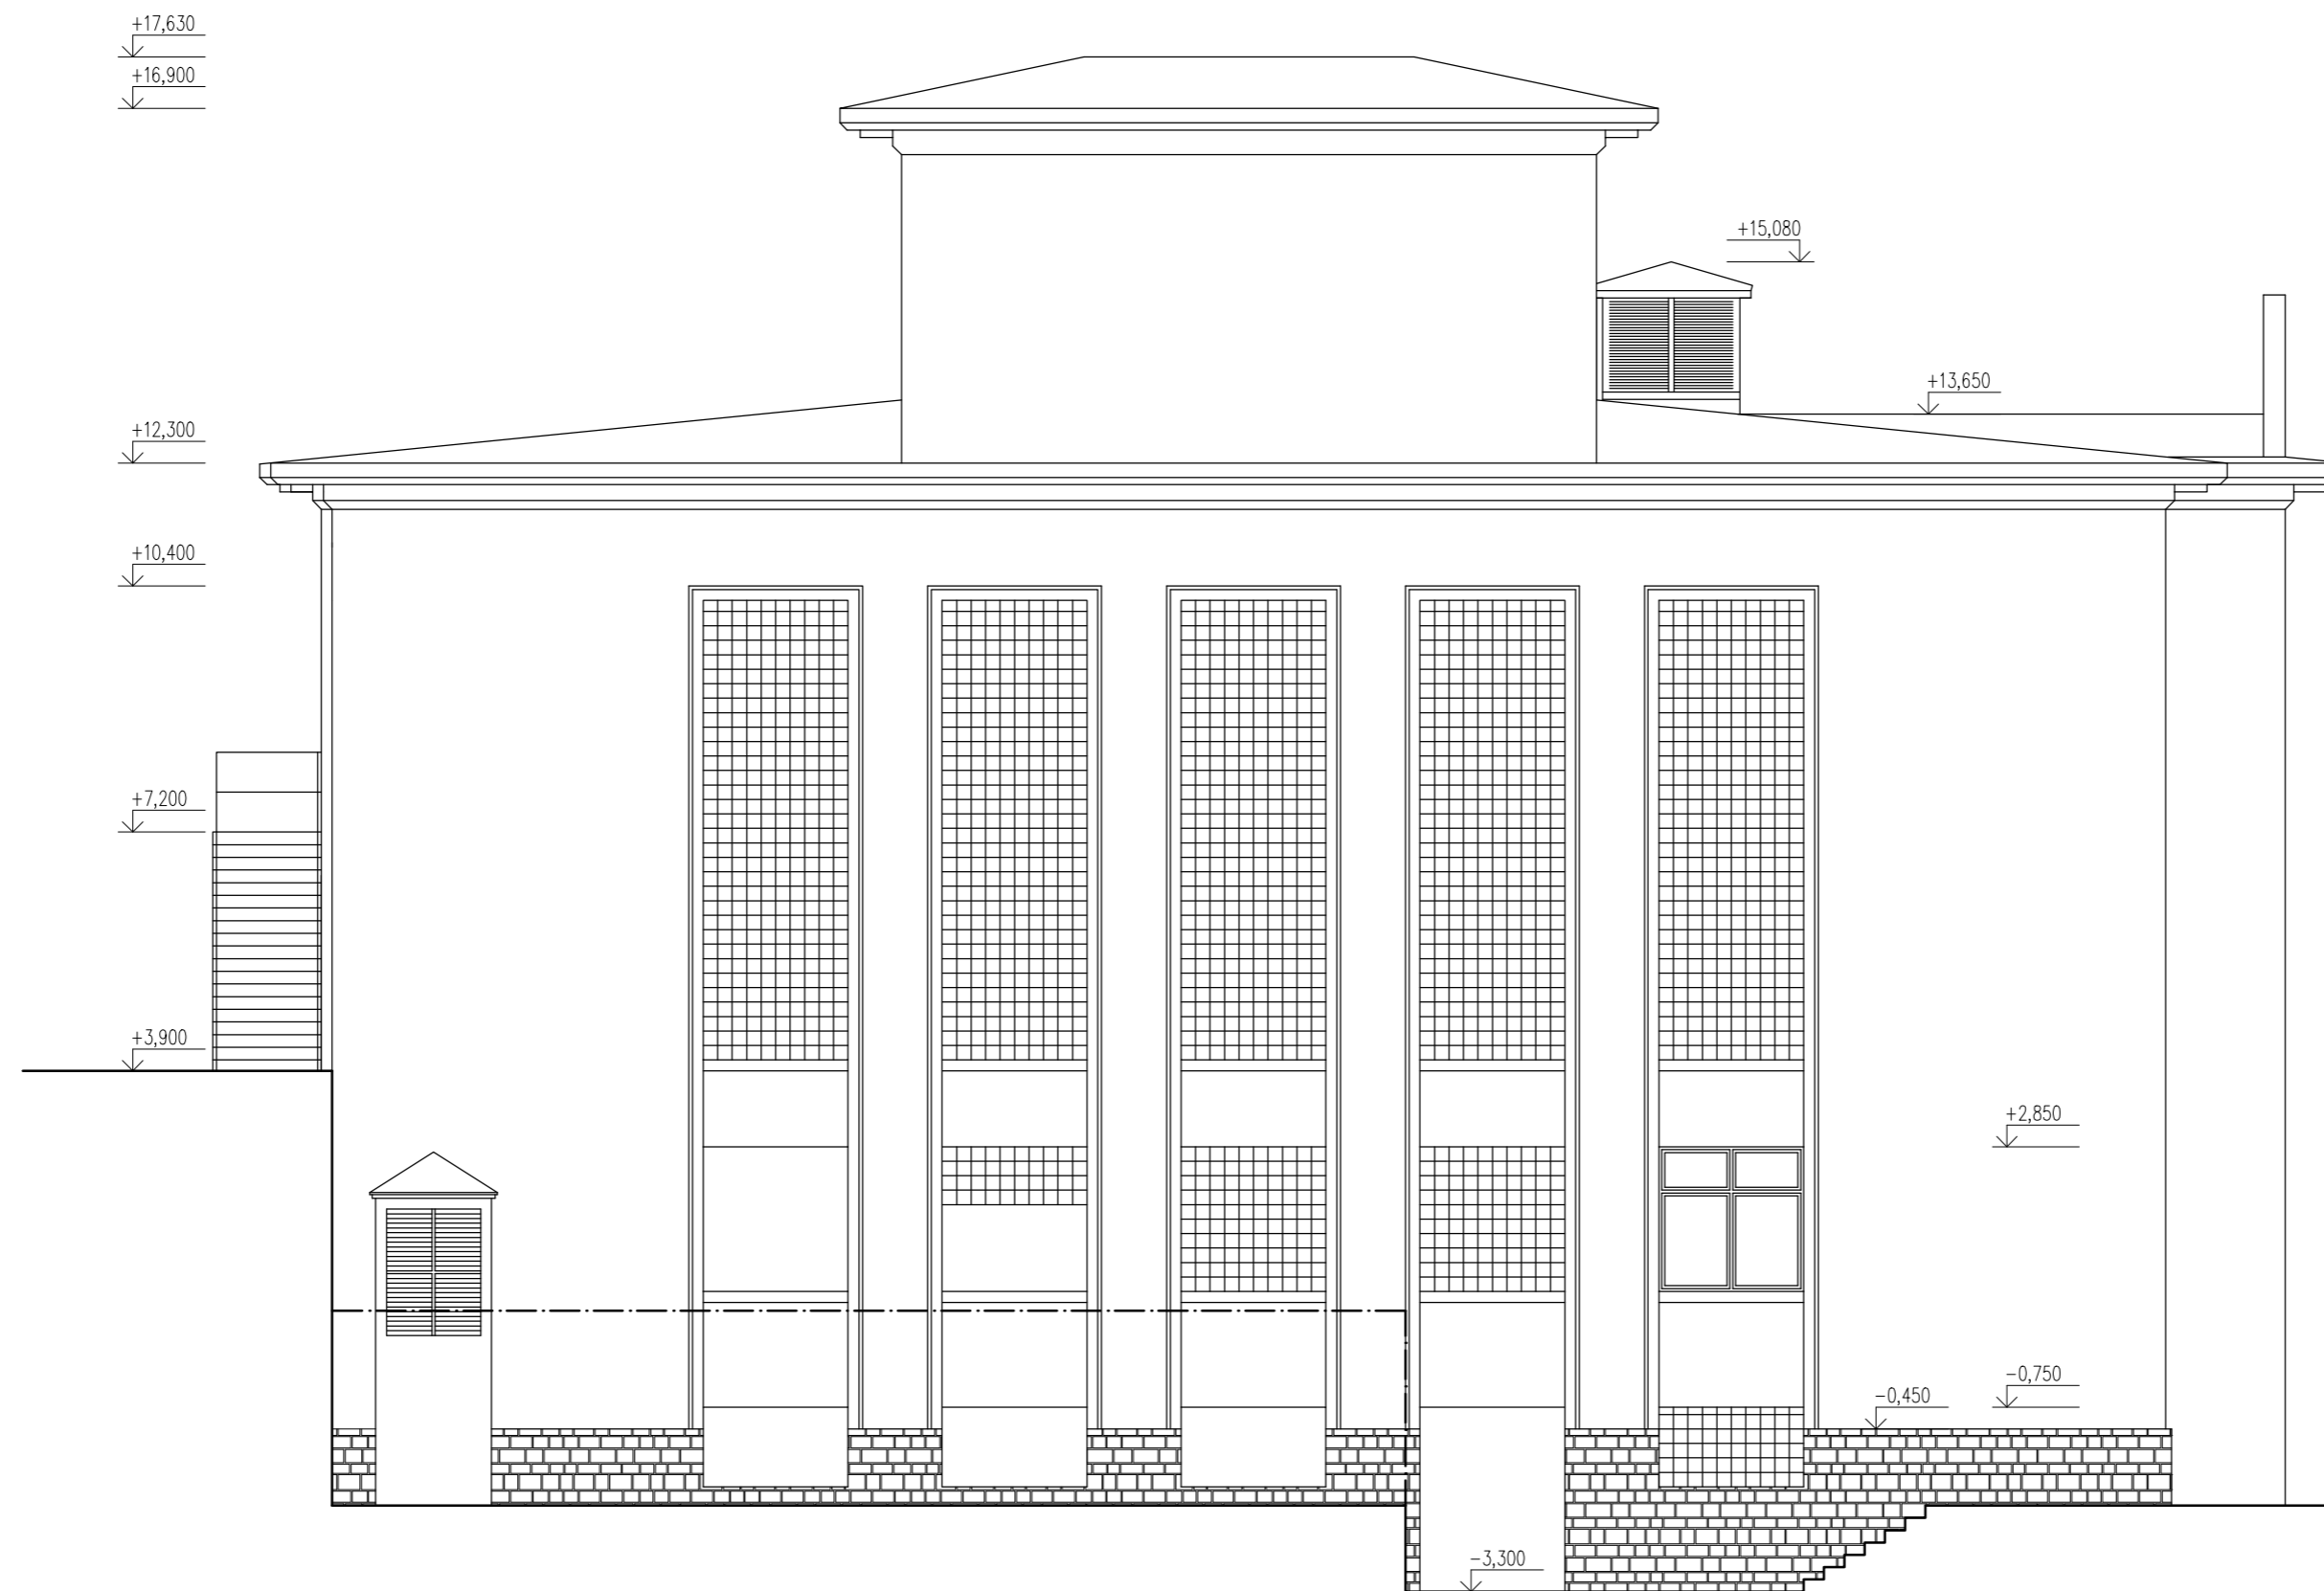

±0,000 = 172,10 m.n.m. Bpv.

KATEDRA	KATEDRA KONSTRUKCÍ POZEMNÍCH STAVEB	 <b>ČVUT</b> ČESKÉ VYSOKÉ UČENÍ TECHNICKÉ V PRAZE	
VEDOUcí PRÁCE	doc. Ing. JIŘÍ PAZDERKA, Ph.D.		
VYPRACOVAL	Bc. MARTIN MOTTL		
DIPLOMOVÁ PRÁCE REKONSTRUKCE HISTORICKÝCH LÁZNÍ JOHANNA SCHICHTA		DATUM	01/2021
		FORMÁT	6A4
SEVEROVÝCHODNÍ POHLED - STÁVAJÍCÍ STAV		MĚŘÍTKO	Č. VÝKRESU
		1:100	11