


VYTVOŘENO VE STUDENTSKÉ VERZI PRODUKTU AUTODESK

VYTVOŘENO VE STUDENTSKÉ VERZI PRODUKTU AUTODESK

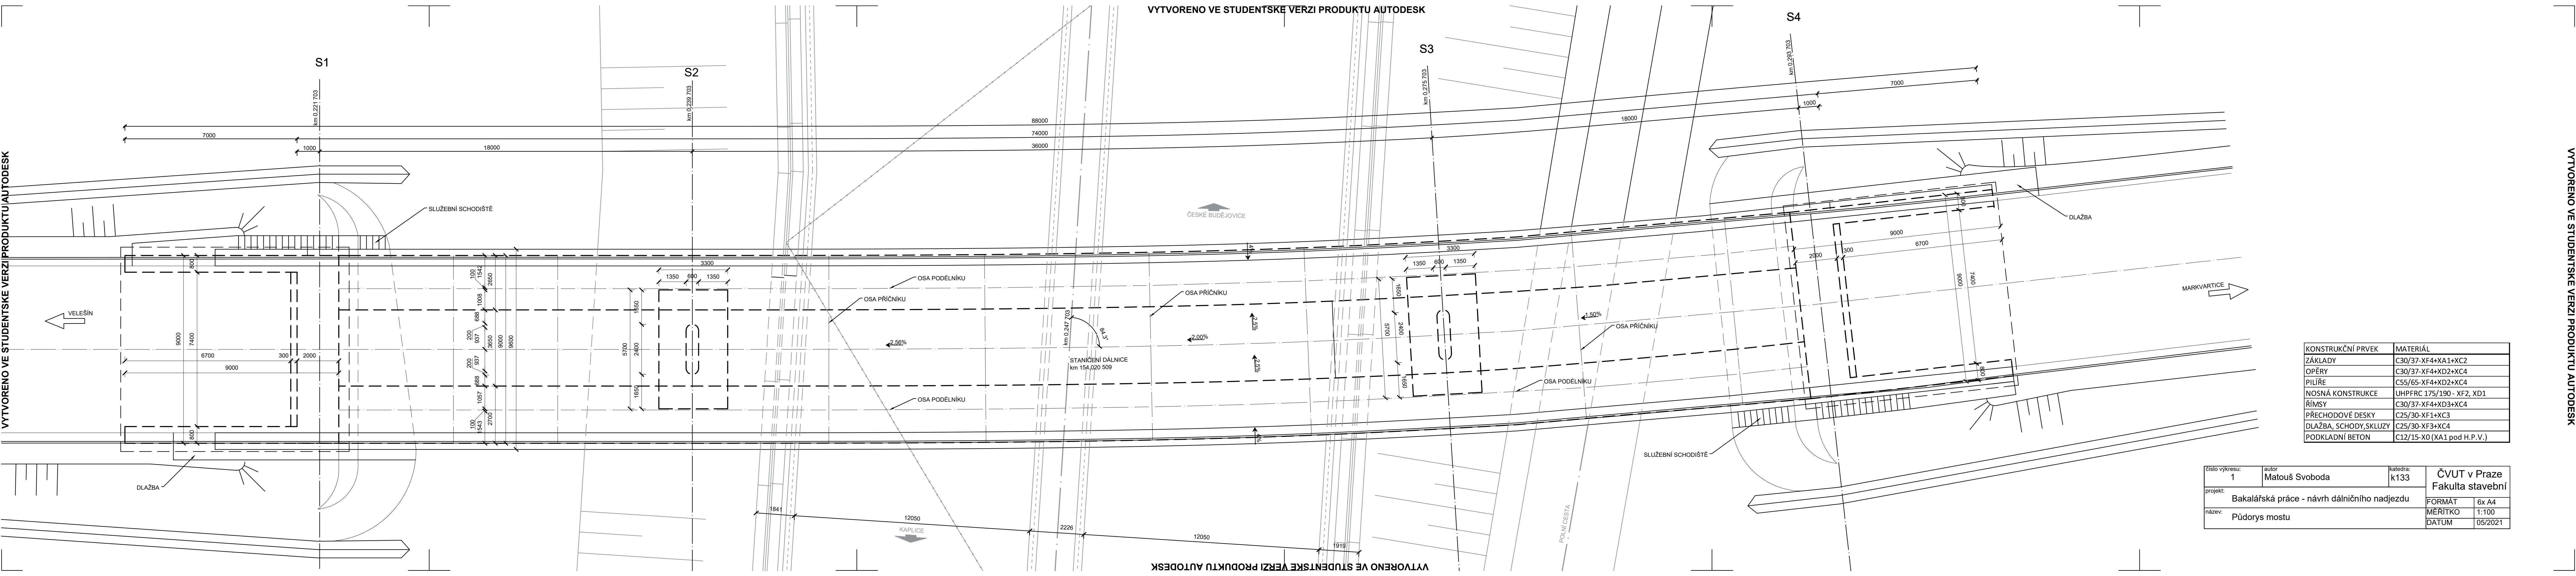

KONSTRUKČNÍ PRVEK	MATERIÁL
ZÁKLADY	C30/37-XF4+XA1+XC2
OPĚRY	C30/37-XF4+XD2+XC4
PÍLÍŘE	C55/65-XF4+XD2+XC4
NOSNÁ KONSTRUKCE	UHPFRC 175/190 - XF2, XD1
ŘÍMSY	C30/37-XF4+XD3+XC4
PŘECHODOVÉ DESKY	C25/30-XF1+XC3
DLAŽBA, SCHODY, SKLUZY	C25/30-XF3+XC4
PODKLADNÍ BETON	C12/15-X0 (XA1 pod H.P.V.)

číslo výkresu: 1	autor Matouš Svoboda	katedra: k133	ČVUT v Praze Fakulta stavební	
projekt: Bakalářská práce - návrh dálničního nadjezdu				FORMÁT 6x A4
název: Půdorys mostu				MĚŘITKO 1:100
			DATA 05/2021	