


Plotiště nad Labem

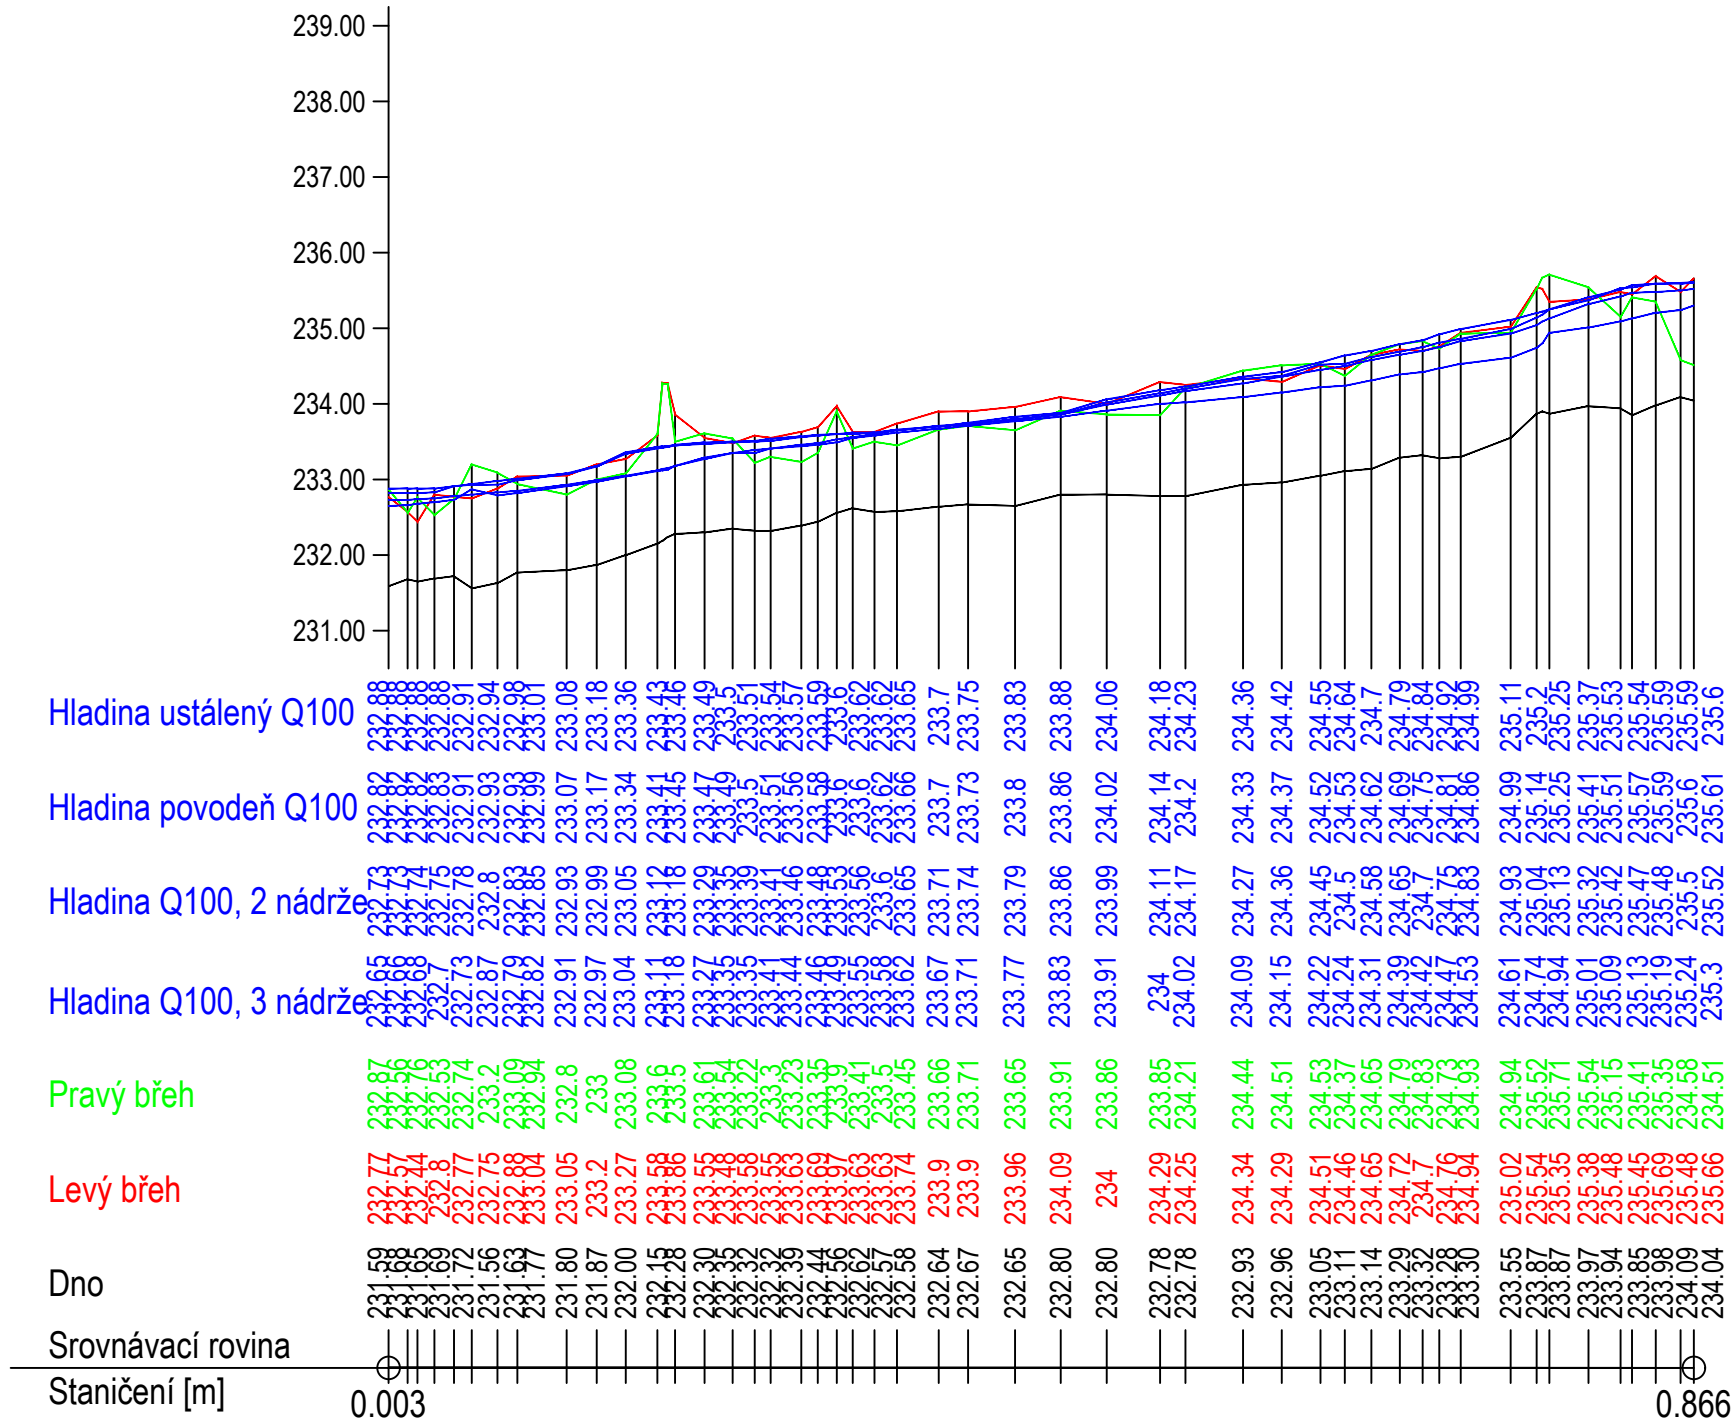


LEGENDA

- Průběh hladin
- Pravý břeh
- Levý břeh
- Dno

Výškový systém Bpv, souřadný systém S-JTSK

OBOR	ROČNÍK	STUDENT
VODNÍ HOSPODÁŘSTVÍ	6.	
KATEDRA	VYUČUJÍCÍ	PAVEL PELIKÁN
K141	doc. Ing. ALEŠ HAVLÍK, CSc.	

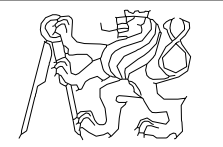

NÁZEV PŘEDMĚTU:	
<b>DIPLOMOVÁ PRÁCE</b>	
ANALÝZA ŠÍŘENÍ POVODŇOVÝCH VLN V ZÁPLAVOVÉM ÚZEMÍ MELOUNKY A MALÉHO LABSKÉHO NÁHONU	
FORMÁT	A2
MĚŘÍTKO	1:5000/100
DATUM	14.5.2021

NÁZEV VÝKRESU:	Č. VÝKR.
<b>PODÉLNÝ PROFIL MELOUNKA</b>	<b>A2</b>