

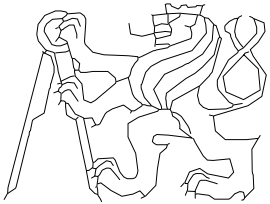
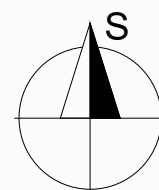


OBOR	KATEDRA	JMÉNO STUDENTA							
R	K124	Petr Špáda							
ROČNÍK	VEDOUcí PRÁCE								
4	Ing. Tomáš Vlach								
AKCE :	<p style="text-align: center;">BAKALÁŘSKÁ PRÁCE MATEŘSKÁ ŠKOLA VE FULNEKU</p>		<table border="1"> <tr> <td>FORMÁT</td> <td>A4</td> </tr> <tr> <td>MĚŘÍTKO</td> <td></td> </tr> <tr> <td>DATUM</td> <td>05/2021</td> </tr> </table>	FORMÁT	A4	MĚŘÍTKO		DATUM	05/2021
FORMÁT	A4								
MĚŘÍTKO									
DATUM	05/2021								
OBSAH :	<p style="text-align: center;">SITUAČNÍ VÝKRESY</p>		<p>Č. VÝKR.</p> <p style="text-align: center;">C</p>						

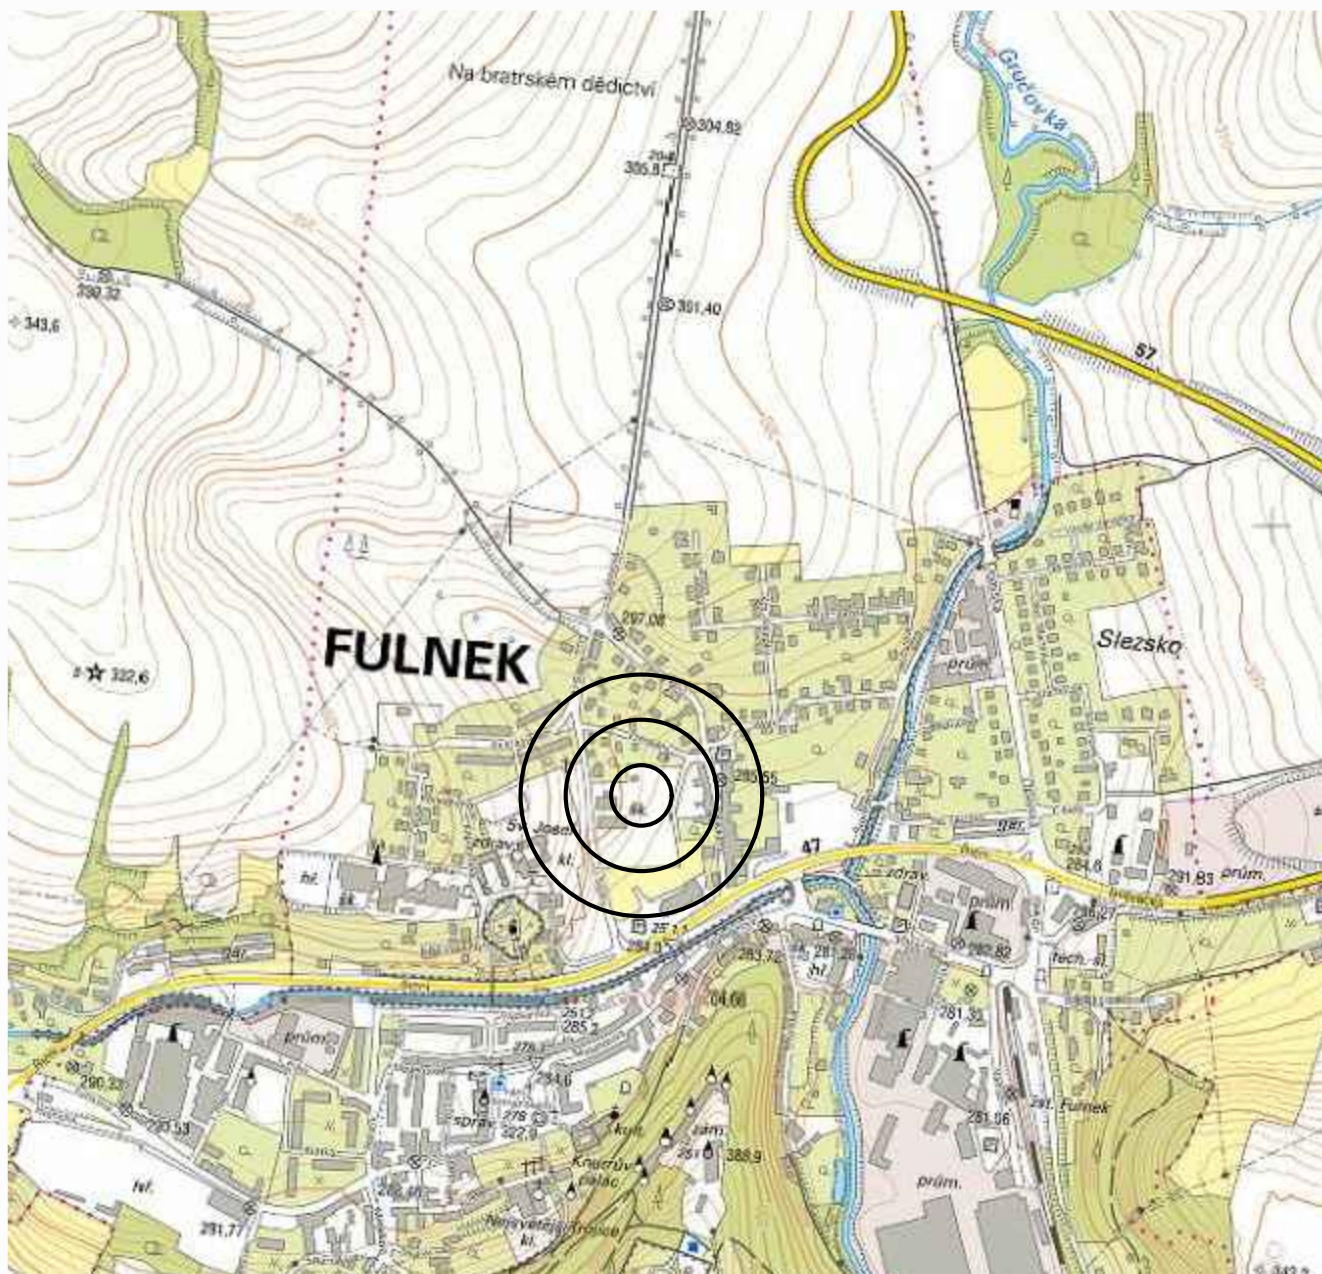


OBOR	KATEDRA	JMÉNO STUDENTA		
R	K124	Petr Špáda		
ROČNÍK	VEDOUcí PRÁCE			
4	Ing. Tomáš Vlach			
AKCE :			FORMÁT	A1
<p style="text-align: center;">BAKALÁŘSKÁ PRÁCE MATEŘSKÁ ŠKOLA VE FULNEKU</p>			MĚŘÍTKO	1: 10 000
			DATUM	05/2021
OBSAH :			Č. VÝKR.	C.1
<p style="text-align: center;">SITUAČNÍ VÝKRES ŠIRŠÍCH VZTAHŮ</p>				

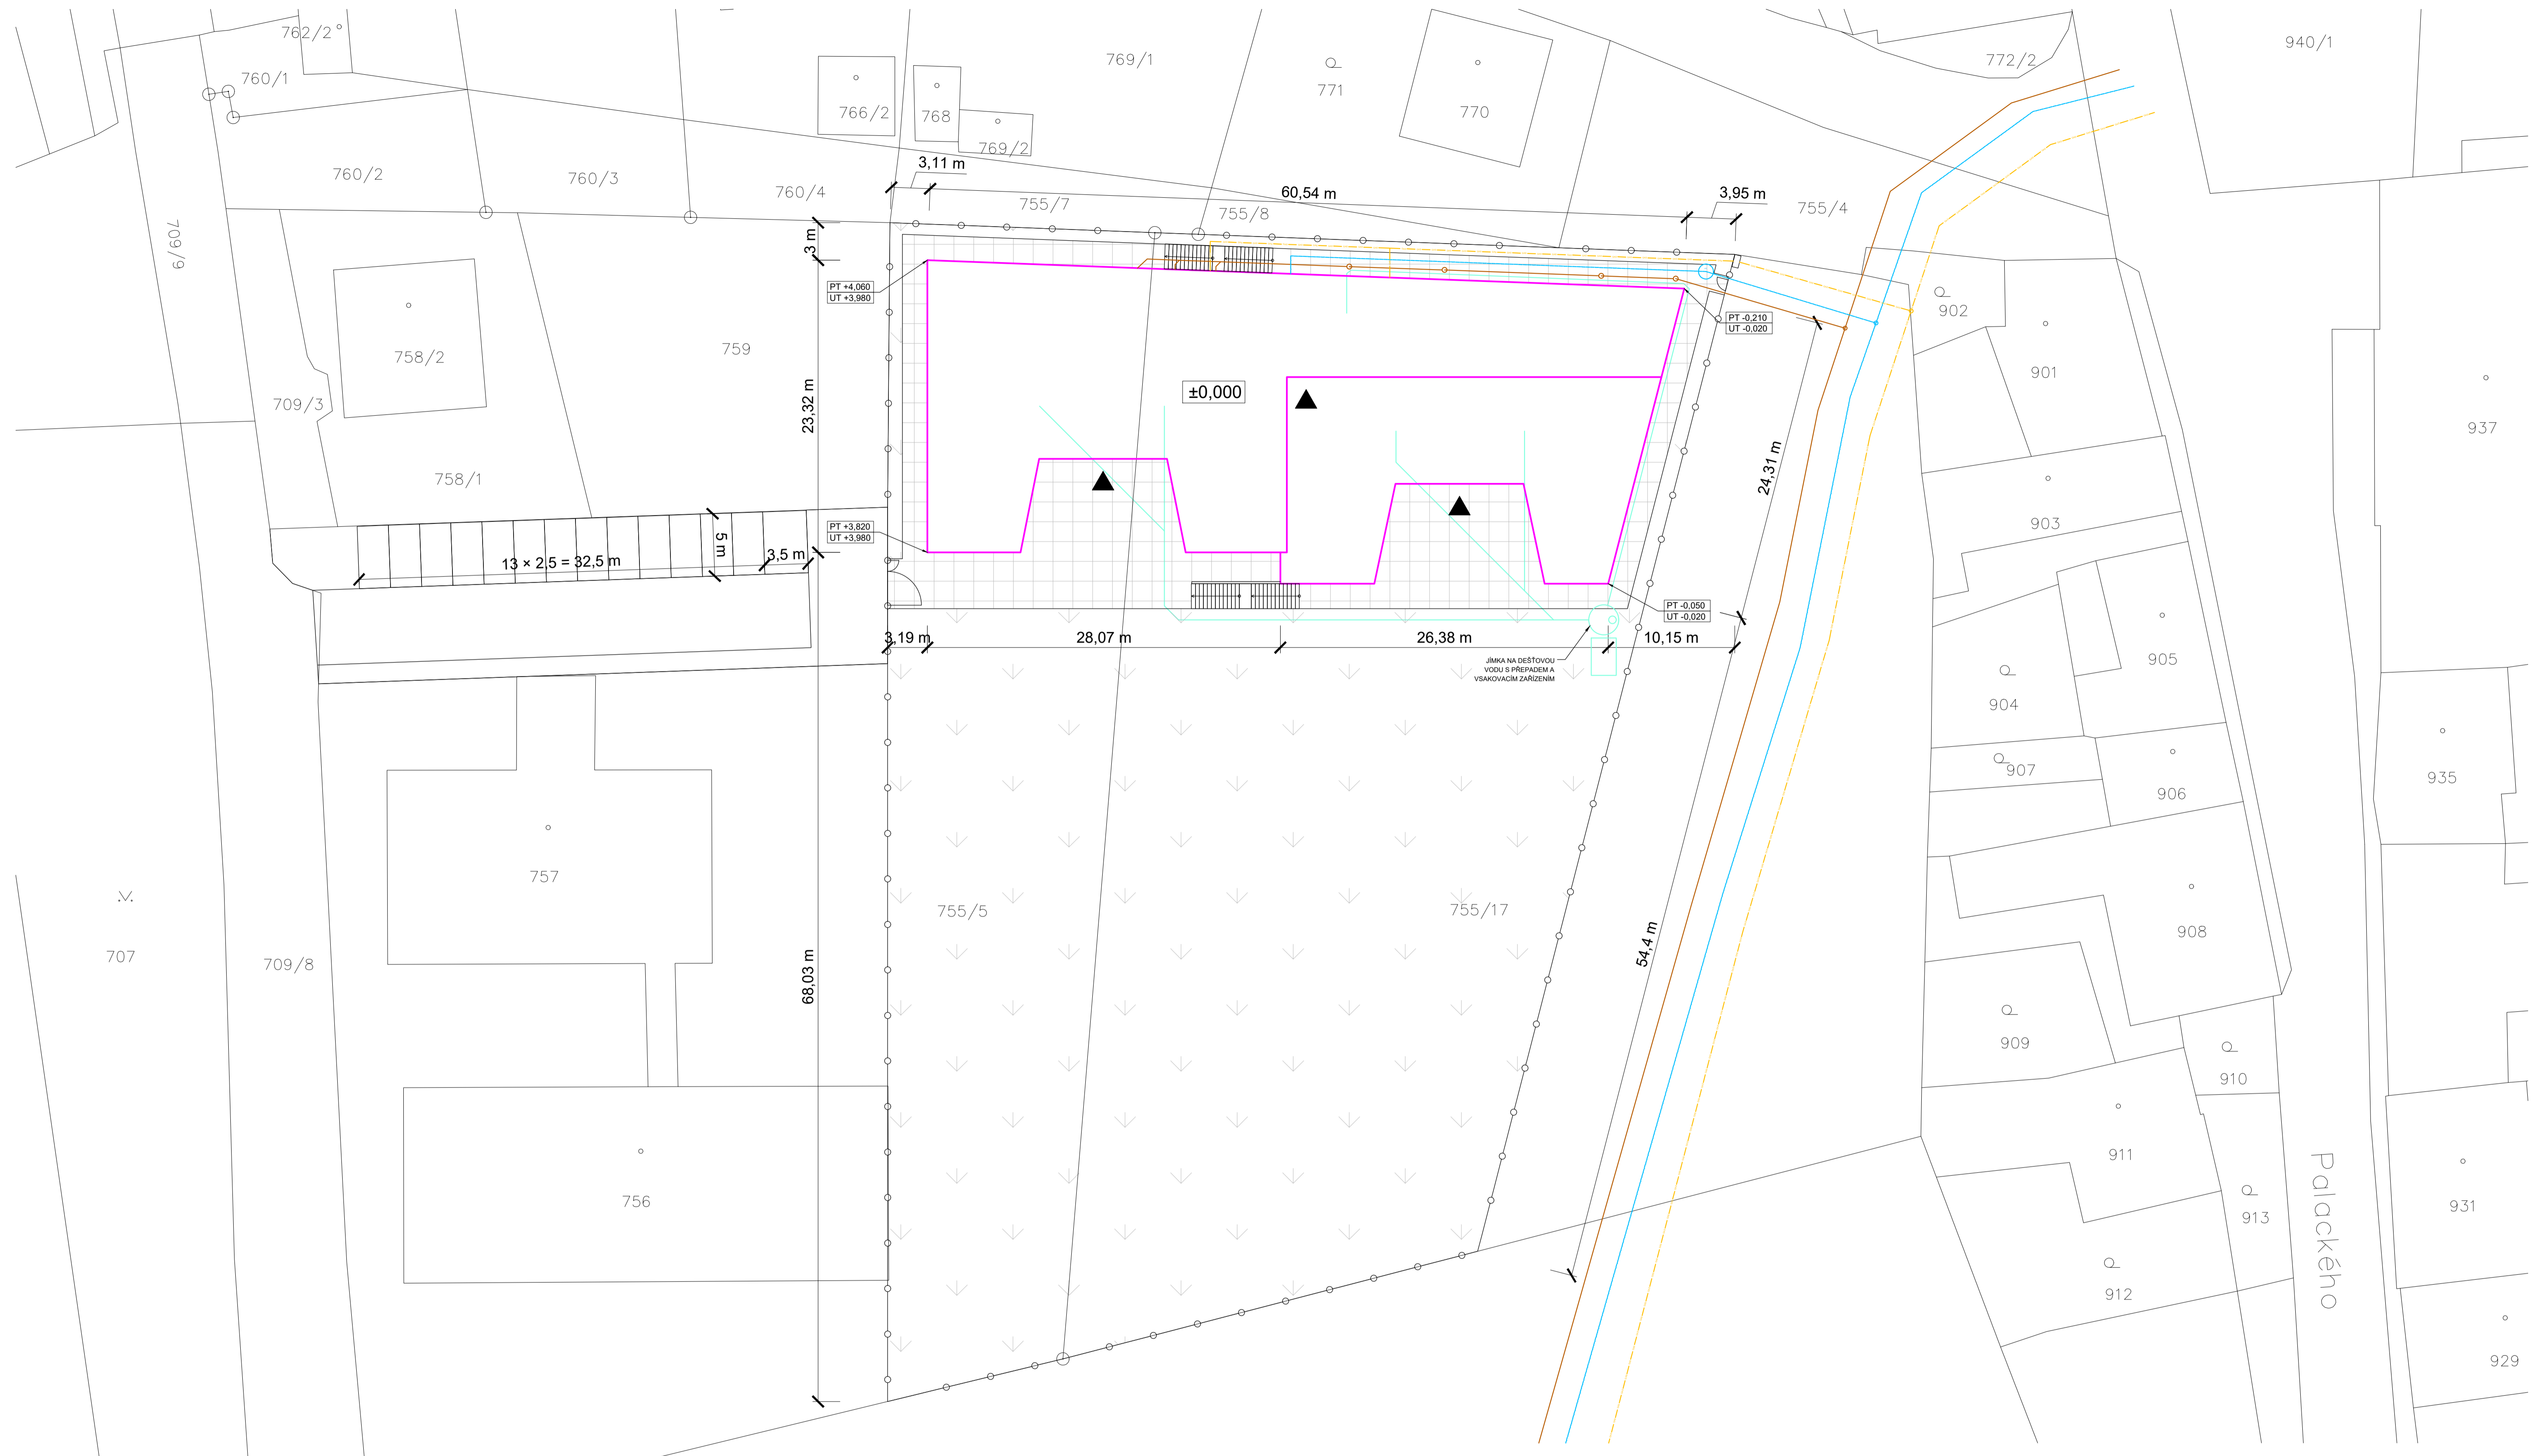

LEGENDA

- OBJEKT MATEŘSKÉ ŠKOLY
- ZPEVNĚNÉ PLOCHY
- ZELENĚ
- OPLOCENÍ
- SPLAŠKOVÁ KANALIZACE
- DEŠTOVÁ KANALIZACE
- VODOVOD
- PLYNOVOD

ZASTAVĚNÁ PLOCHA POZEMKU 1166,9 m²
 OBESTAVĚNÝ PROSTOR 5473,4 m²
 UŽITNÁ PLOCHA 1250,4 m²

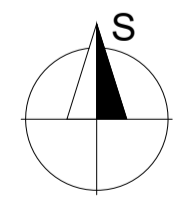

±0,000 = 290,43 m.n.m. Bpv	
OBOR	KATEDRA
R	K124
ROČNÍK	VEDOUcí PRÁCE
4	Ing. Tomáš Vlach
AKCE :	JMENO STUDENTA
BAKALÁŘSKÁ PRÁCE	
MATEŘSKÁ ŠKOLA VE FULNEKU	
Petr Špáda	
FORMÁT	A1
MĚŘÍTKO	1:250
DÁTUM	05/2021
OBSAH :	Č. VÝKR.
KOORDINAČNÍ SITUAČNÍ VÝKRES	
C.2	

