

1A

1B

2

3

4

6

5

**Legenda popisek:**



stoupací potrubí



teplá voda





studená voda



cirkulace

Z - zásobník TV Buderus Logalux SU500.5 S-B

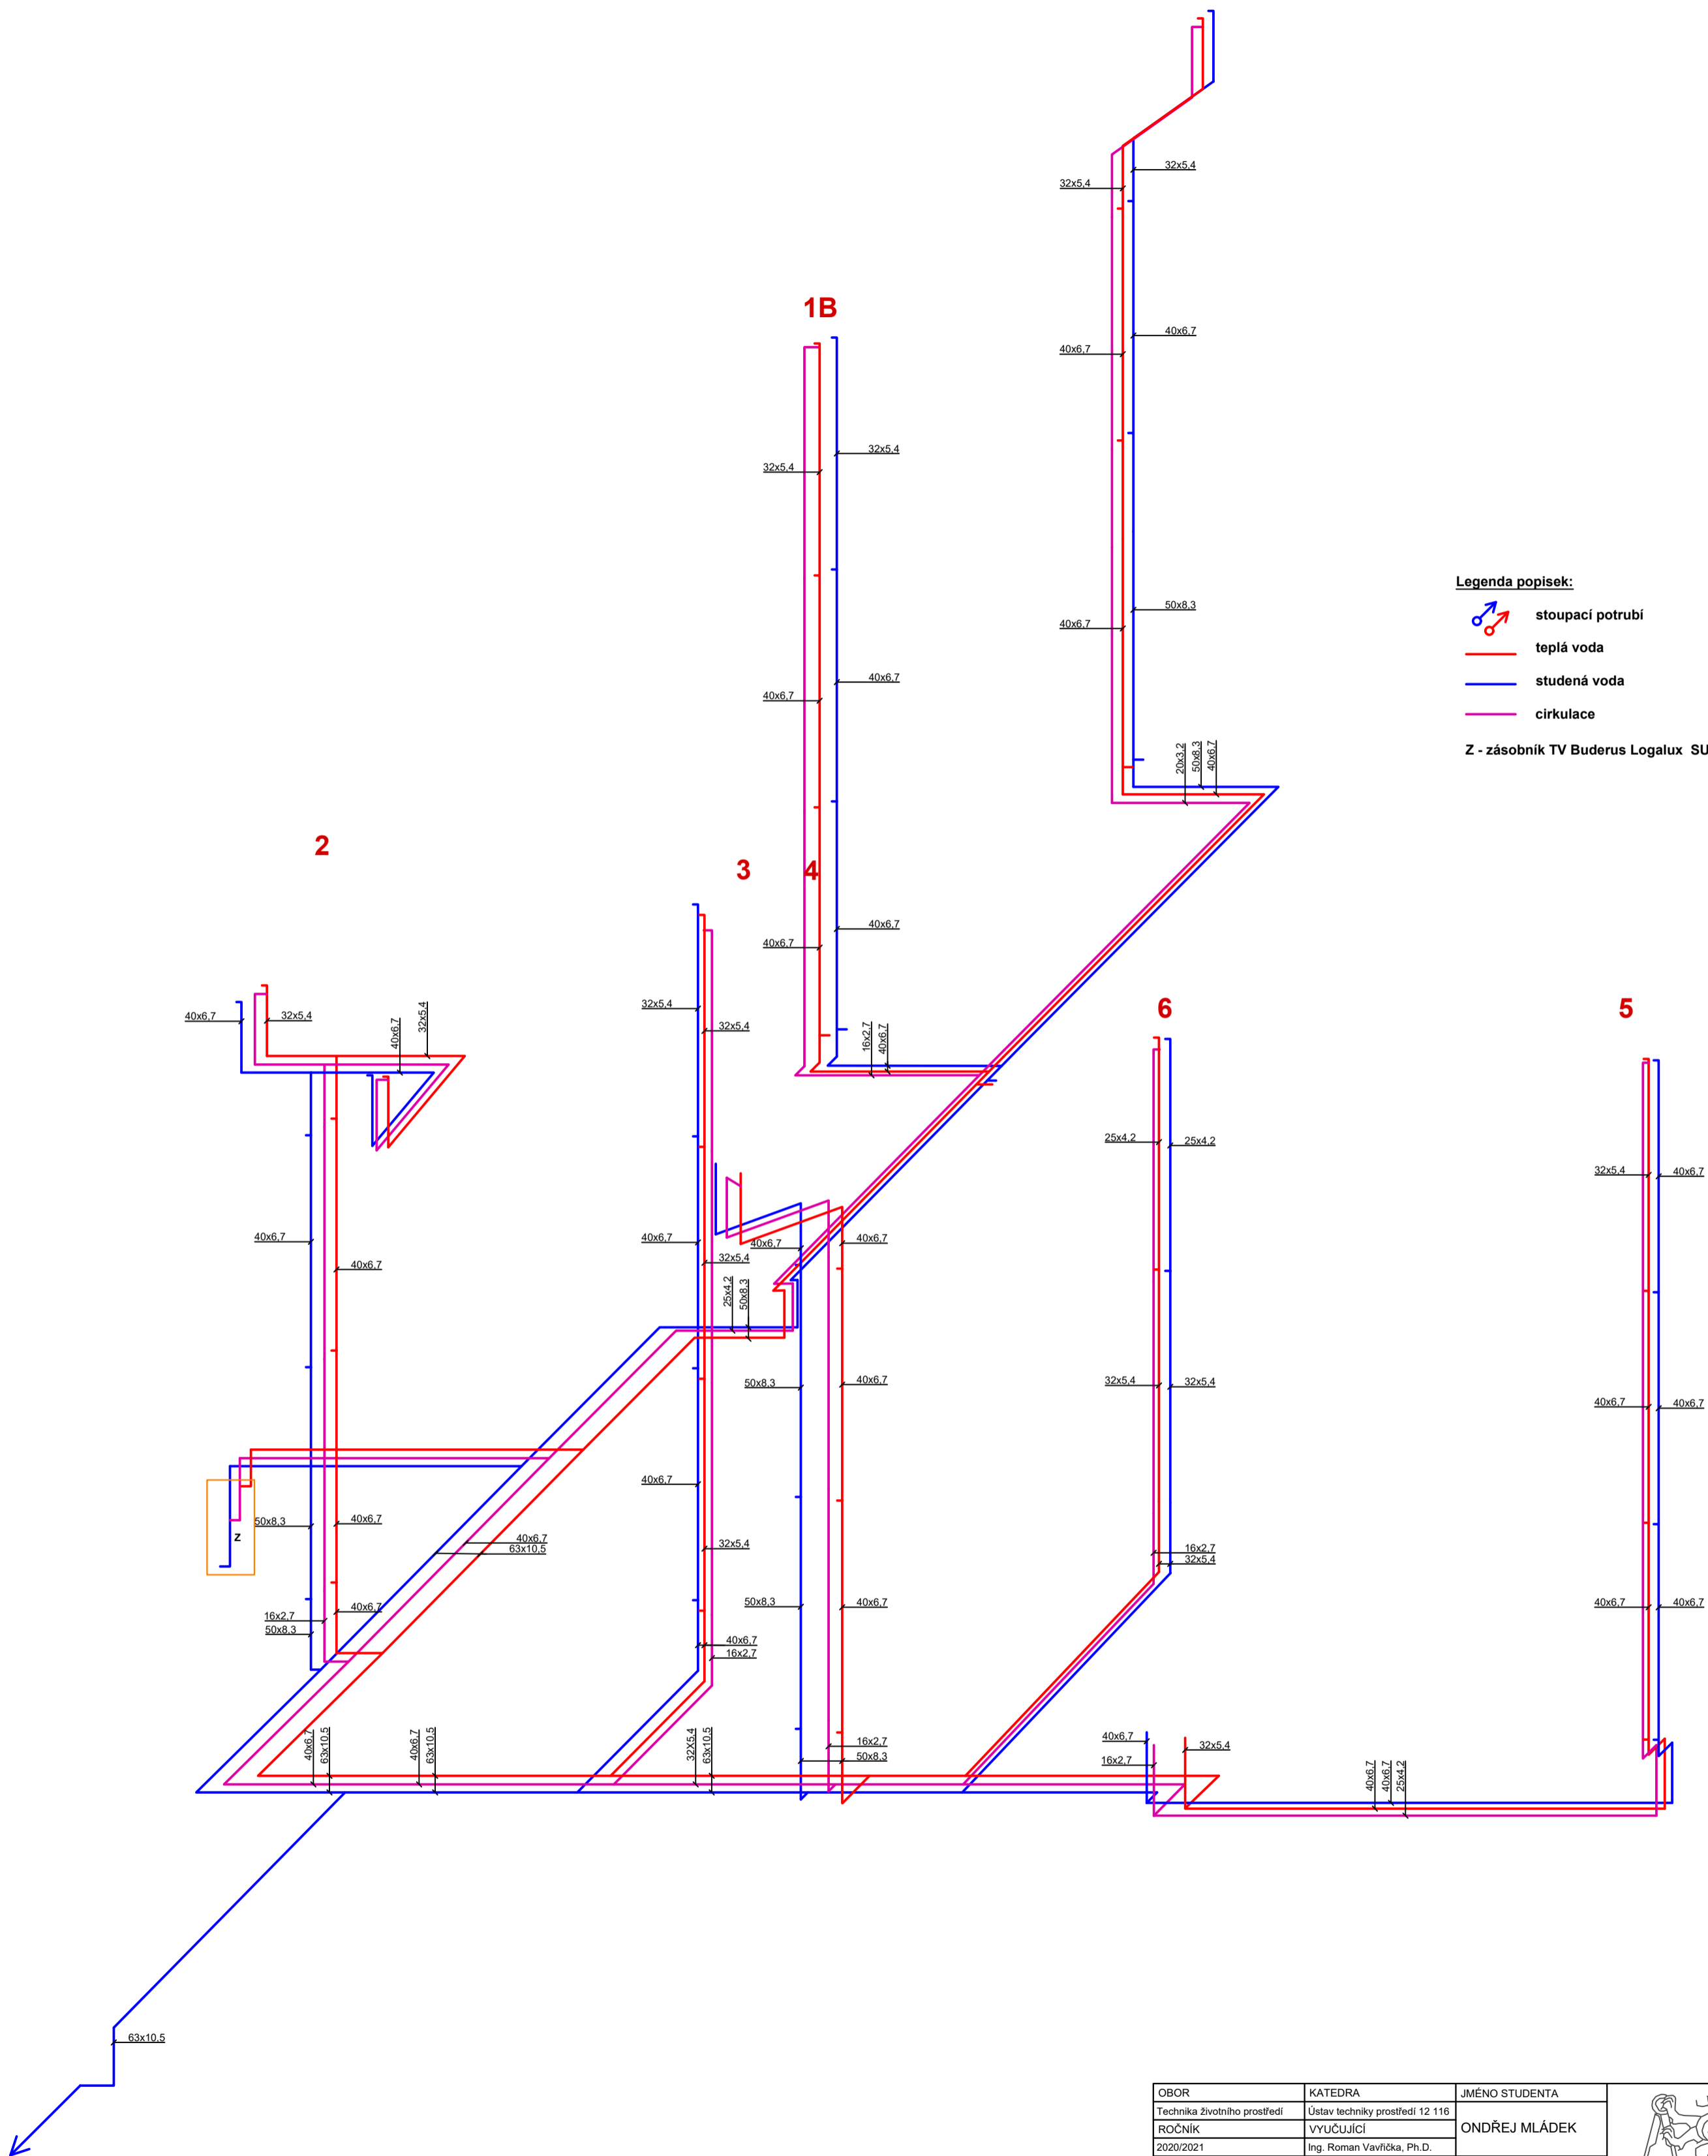

OBOR	KATEDRA	JMÉNO STUDENTA	
Technika životního prostředí	Ústav techniky prostředí 12 116	ONDŘEJ MLÁDEK	
ROČNÍK	VYUČUJÍCÍ		
2020/2021	Ing. Roman Vavříčka, Ph.D.		
AKCE :			
DIPLOMOVÁ PRÁCE			
OBSAH :			MÉRÍTKO
VODOVOD - AXONOMETRIE			1:100
			DATUM
			12.5.2020
			Č. VÝKR.
			2.6