



Podélný profil: PP Dubá 1, část 1  
 Rozsah: km 16,3346 - km 20,0000  
 M 1:5000/500

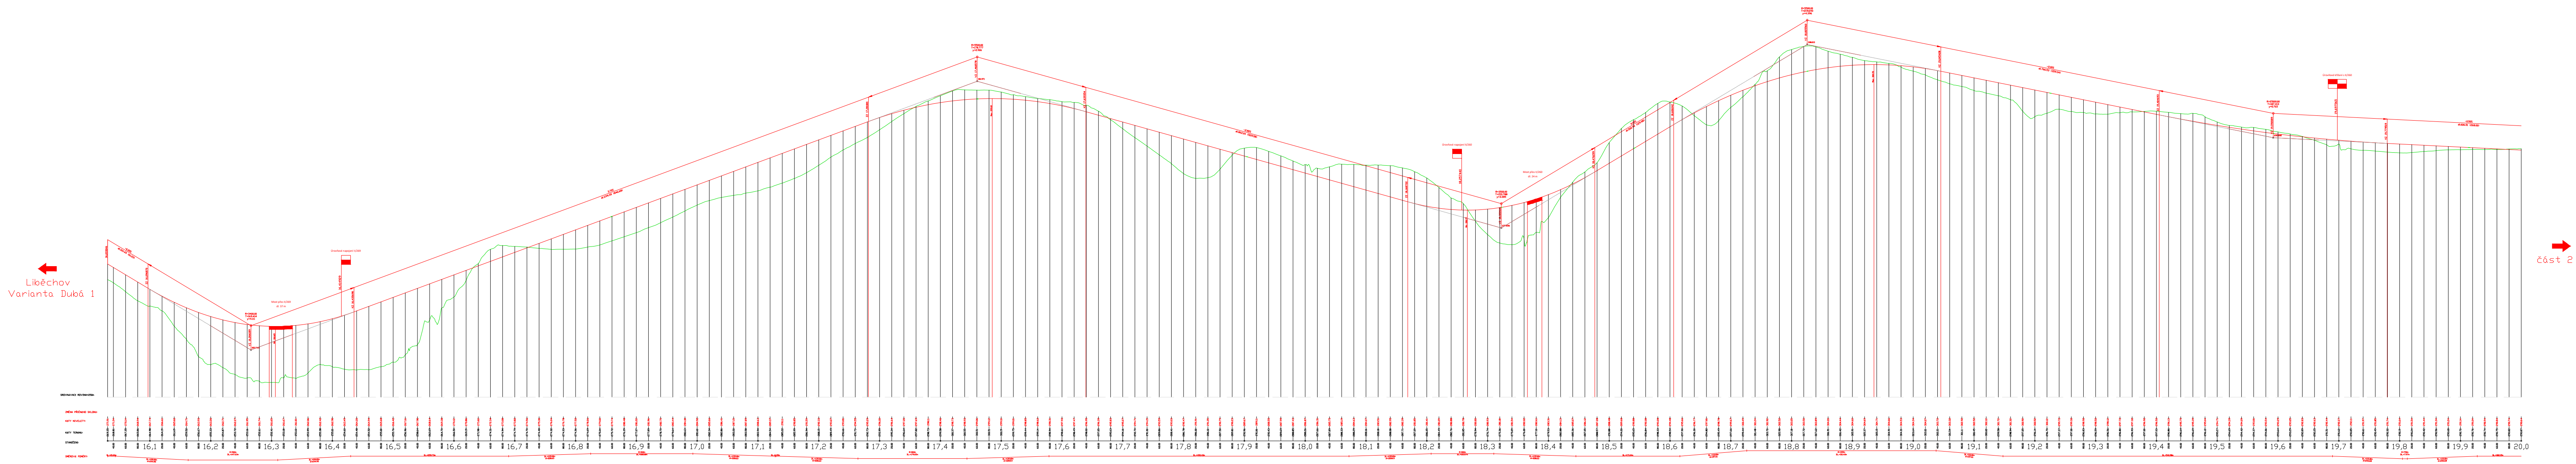

Podélný profil: PP Dubá 1, část 2  
 Rozsah: km 20,0000 - km 23,77015  
 M 1:5000/500

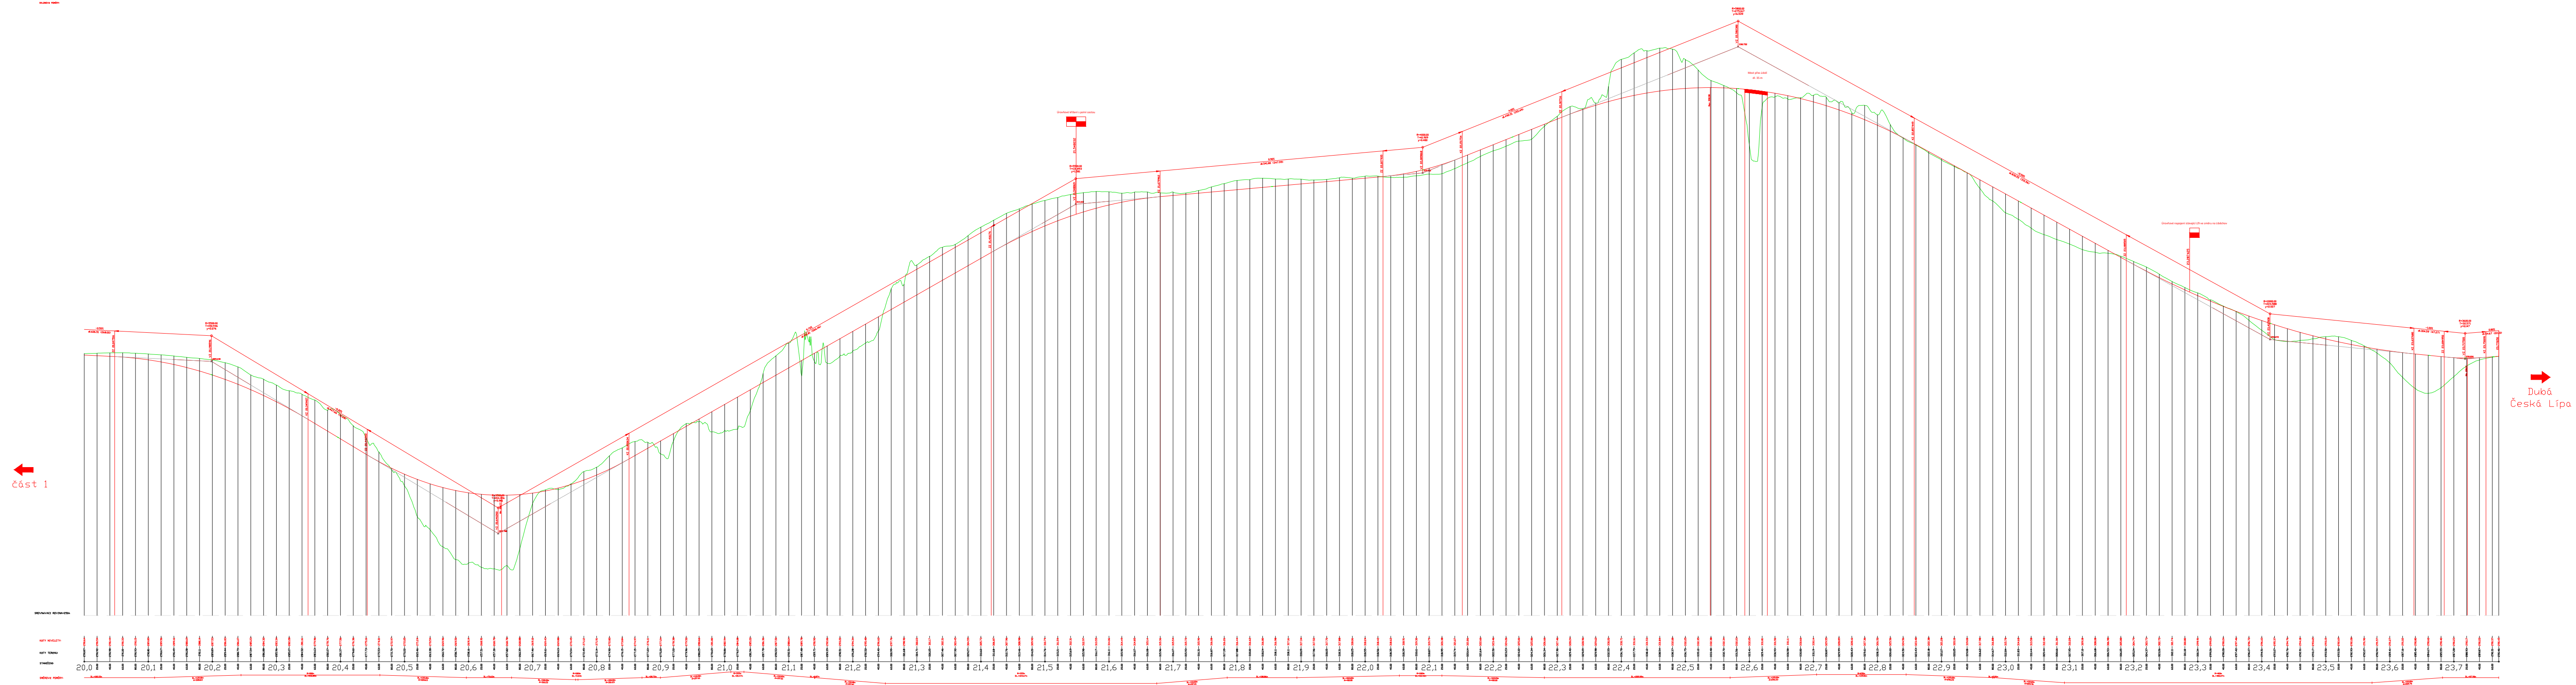

Souřadnicový systém: JTSK

Výškový systém: Bpv

ČESKÉ VYSOKÉ UČENÍ TECHNICKÉ V PRAZE  
 FAKULTA DOPRAVNÍ

Vypracoval: Lukáš Karlíček	Akademický rok: 2020/2021	Typ práce: Bakalářská práce
Vedoucí práce: Ing. Martin Höller	Ústav: K612 – Ústav Dopravních systémů	Formát: 10xA4
Název práce: Vyhledávací studie přeložky trasy I/9 mezi městy Liběchov a Dubá		Měřítko: 1:5000/500
Název přílohy: PODÉLNÝ PROFIL Varianta Dubá 1		Číslo přílohy: 3.3