



Podélný profil PP - ÚŠTĚK 2
 Rozsah: km 24,0000 - km 28,31242
 M 1:5000/500

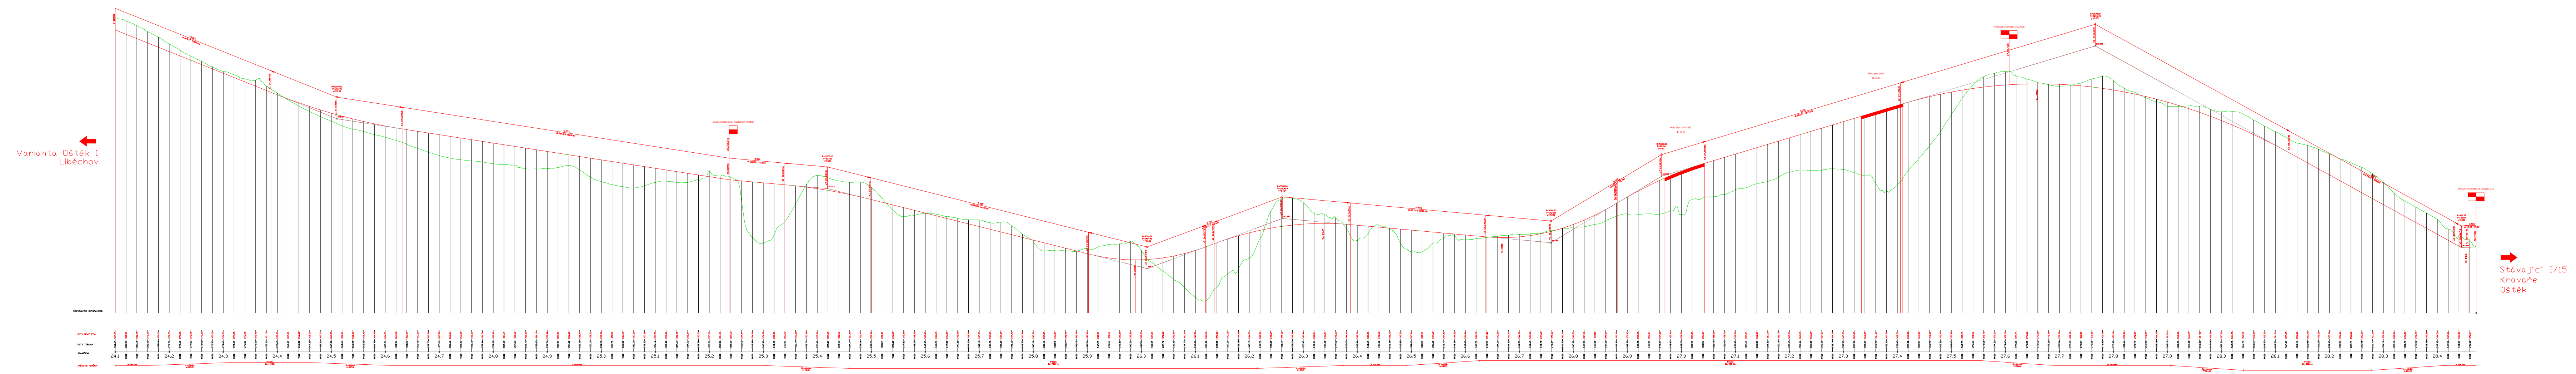

Souřadnicový systém JTSK

Výškový systém Bpv

ČESKÉ VYSOKÉ UČENÍ TECHNICKÉ V PRAZE
 FAKULTA DOPRAVNÍ

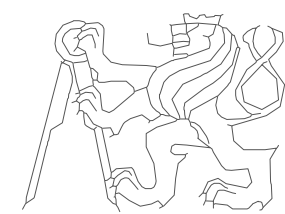

Vypracoval: Lukáš Karlíček	Akademický rok: 2020/2021	Typ práce: Bakalářská práce
Vedoucí práce: Ing. Martin Höfler	Ústav: K612 – Ústav Dopravních systémů	Formát: 6xA4
Název práce: Vyhledávací studie přeložky trasy I/9 mezi městy Liběchov a Dubá		Měřítko: 1:5000/500
Název přílohy: PODÉLNÝ PROFIL Varianta Úštěk 2		Číslo přílohy: 3.6