


PŘEPOČET A NÁVRH ZESÍLENÍ FALTUSOVA MOSTU JAKO LÁVKY PRO PĚŠÍ A CYKLISTY
 PODÉLNÝ ŘEZ , 1:100

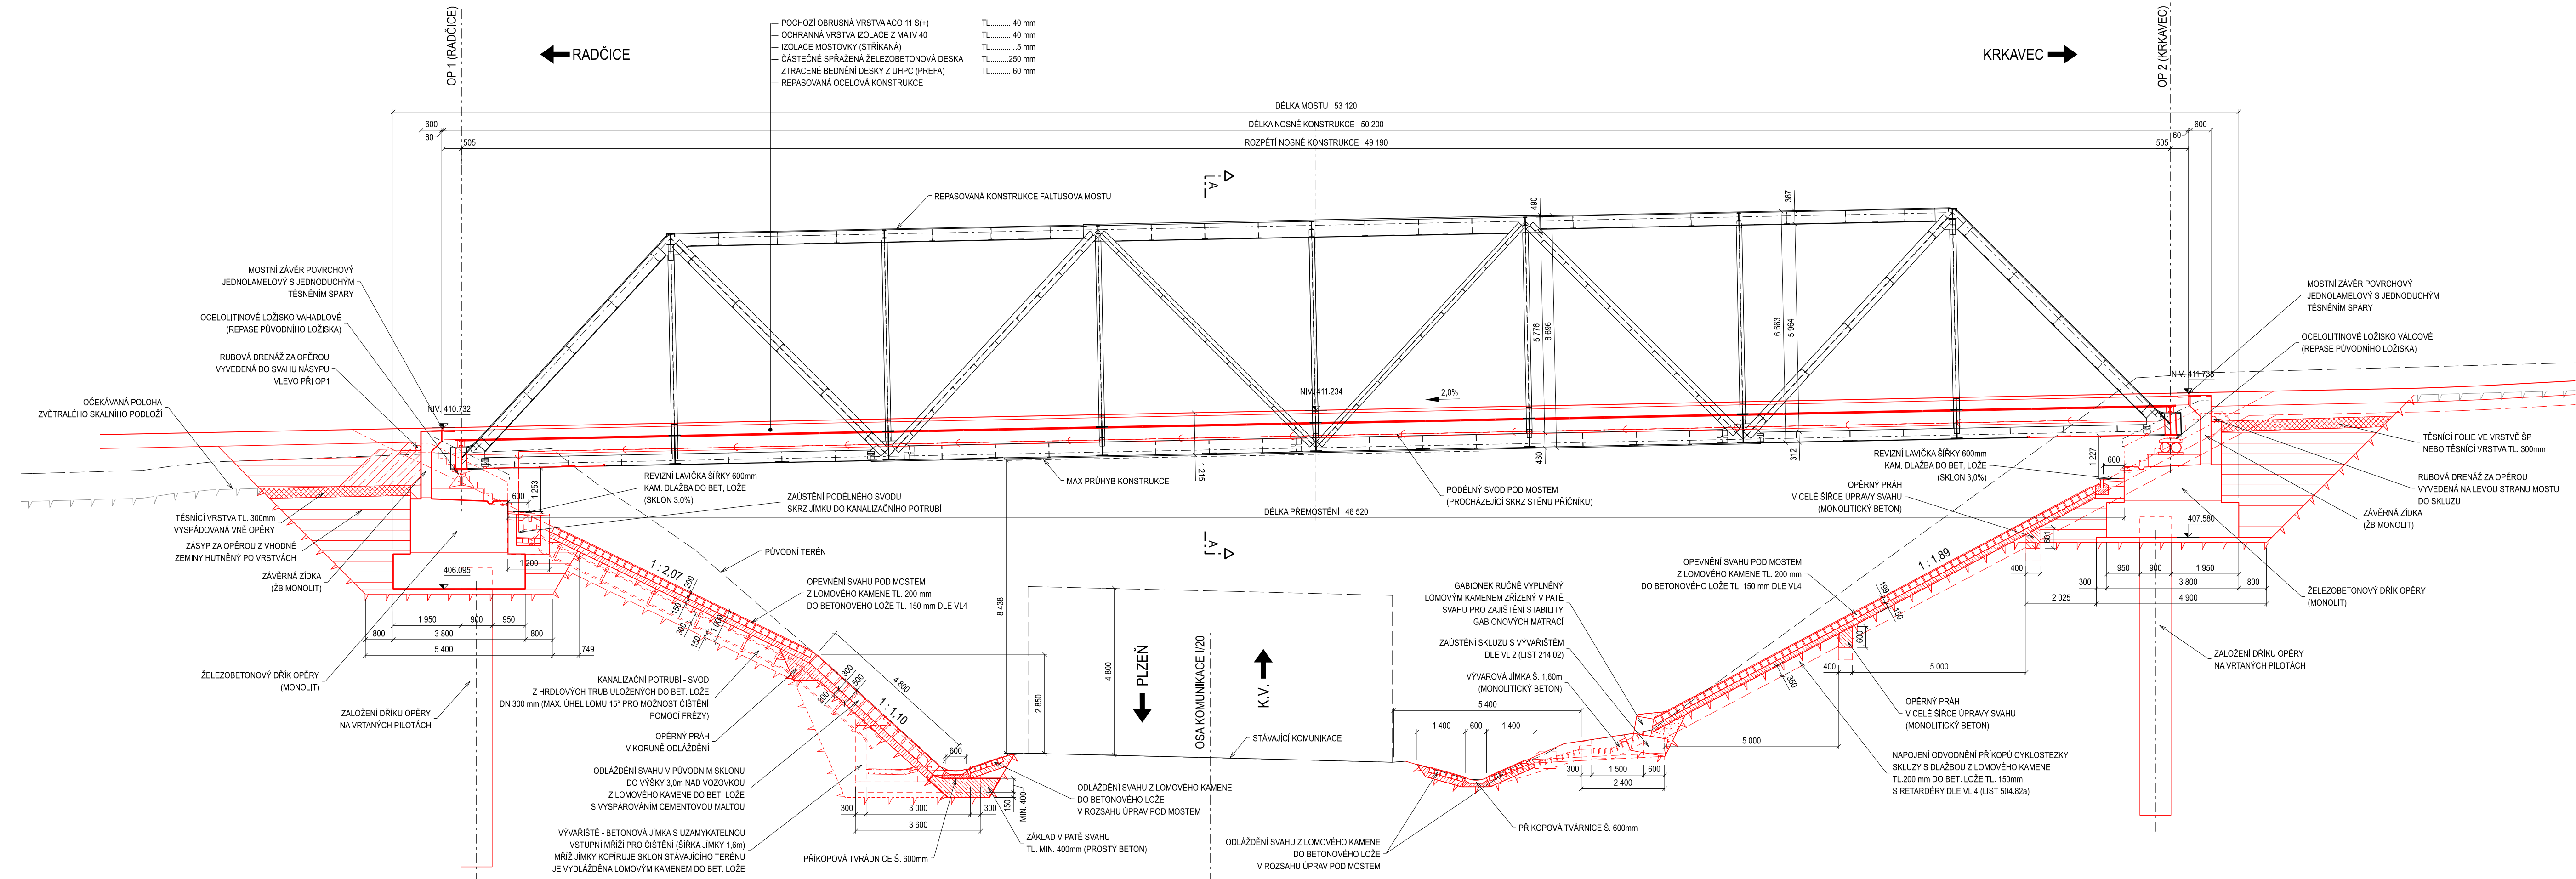

Vypracoval: Bc. FRANTIŠEK BAJER	Vedoucí práce: doc. Ing. PAVEL RYJÁČEK, Ph.D.	Školní rok: 2021 / 2022	<p>FAKULTA STAVEBNÍ ČVUT V PRAZE</p>	
Předmět: Diplomová práce				Datum: 01 / 2022
Název práce: Přepočítání a návrh zesílení Faltusova mostu jako lávky pro pěší a cyklisty				Mřížka: 1 : 100
Název přílohy: PODÉLNÝ ŘEZ				Formát: 5 x A4
			Číslo přílohy: 6	