


**OBCHVAT SILNICE I/34-OBČÍ VĚŽ-SKÁLA
SITUACE VARIANT
M 1:5 000**

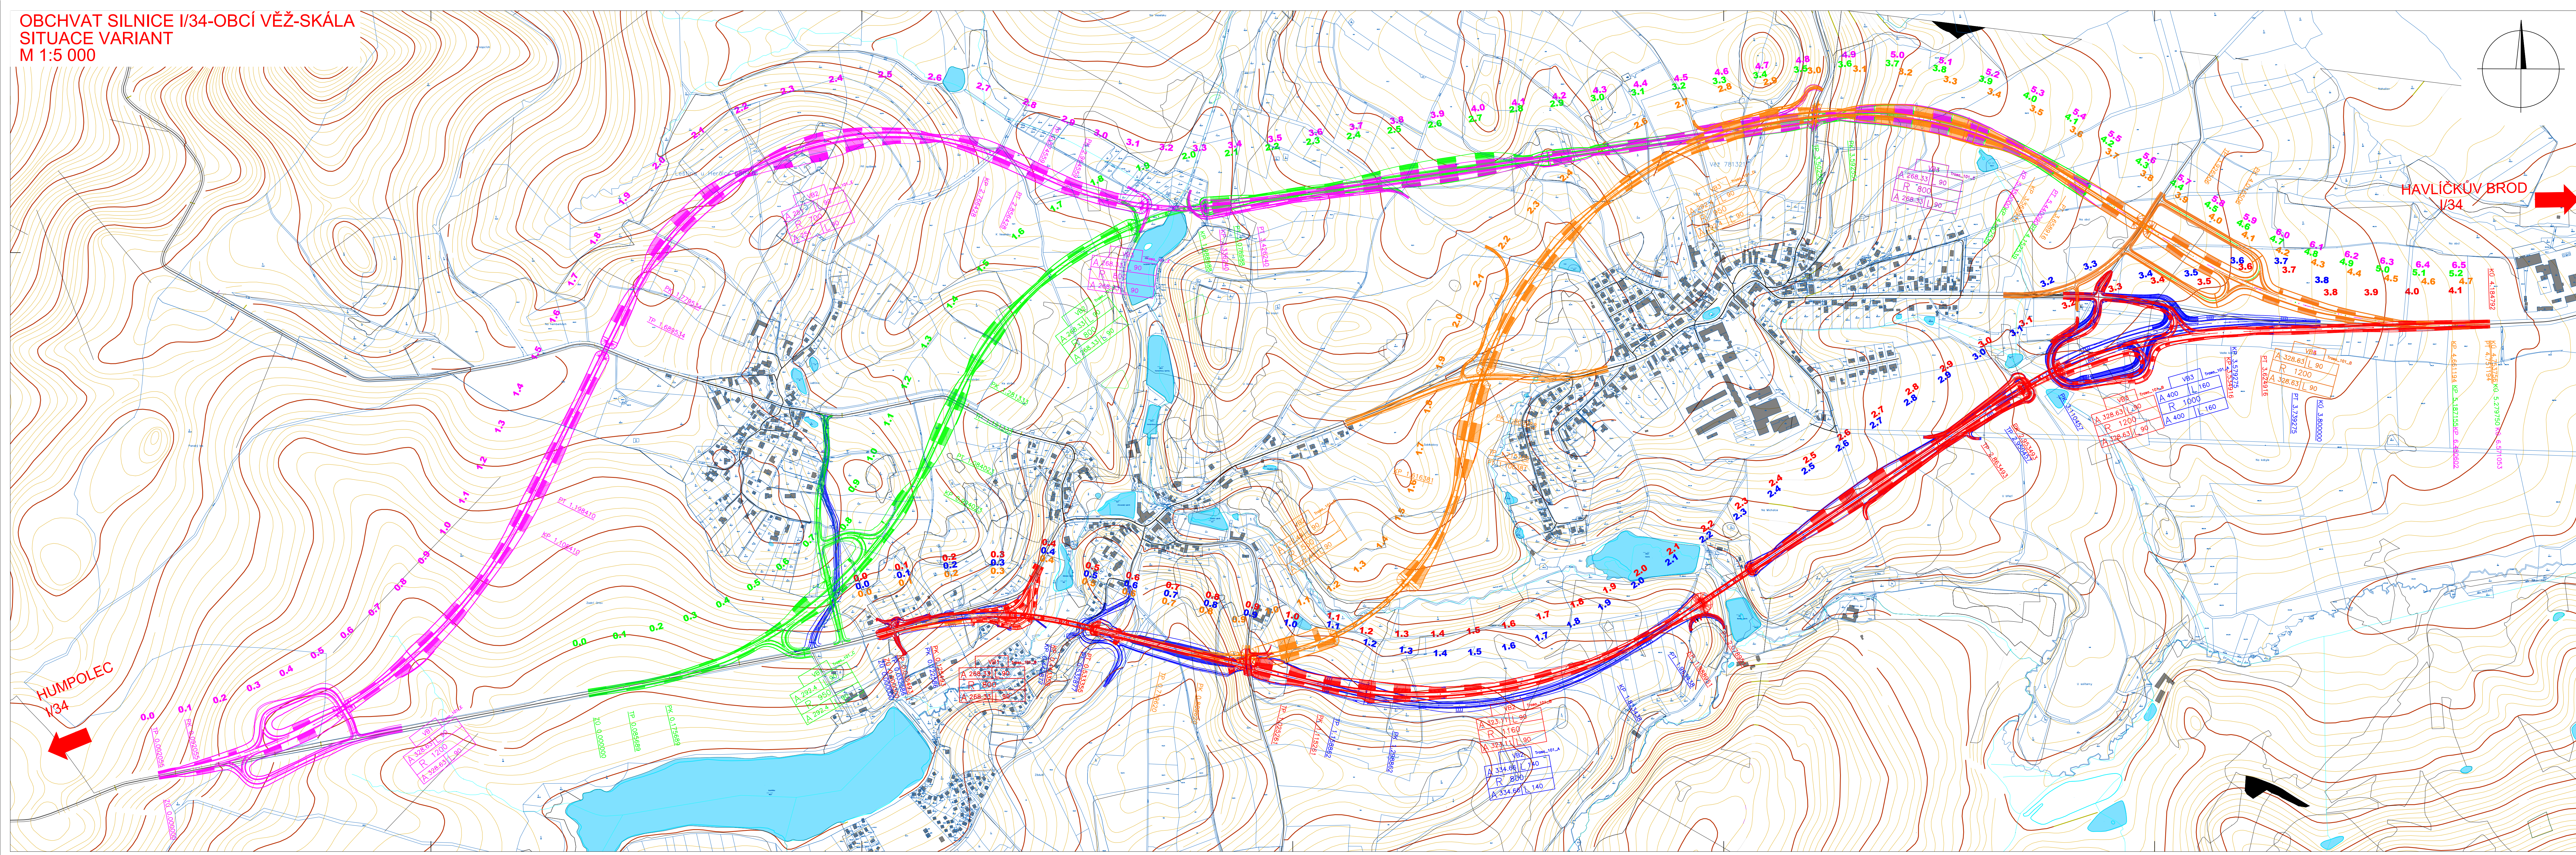

- LEGENDA:**
- STÁVAJÍCÍ STAV
 - VODSTVO
 - VRSTEVNICE HLAVNÍ
 - VRSTEVNICE MEZILEHLÉ
 - HRANICE POZEMKU DLE KATASTRU
 - ČÍSLO POZEMKU DLE KATASTRU
 - HRANICE KATASTRÁLNÍHO ÚZEMÍ
 - ČÍSLO BUDOV DLE KATASTRU
 - VARIANTA 1
 - VARIANTA 2
 - VARIANTA 3
 - VARIANTA 4
 - VARIANTA 5

ČÁST B

VÝŠKOVÝ SYSTÉM Bv		SOUBŘÁDNICOVÝ SYSTÉM S-JTSK Bv	
DIPLOMOVÁ PRÁCE			
VYPRACOVAL	BC. MICHAEL PILÁŘ	VEDOUcí PRÁCE	DOC. ING. LUDVÍK VĚBR, CSc.
POPS			
NÁZEV DP:	OBCHVAT SILNICE I/34 OBČÍ VĚŽ - SKÁLA		
NÁZEV PŘÍLOHY:	SITUACE VARIANT		
		DOKUMENTACE	STR. 1:5000
		DATUM	12/2021
		POČET FORMÁTŮ	14x44
		ČÁST	ČÍSLO PŘÍLOHY
		B	1.2