
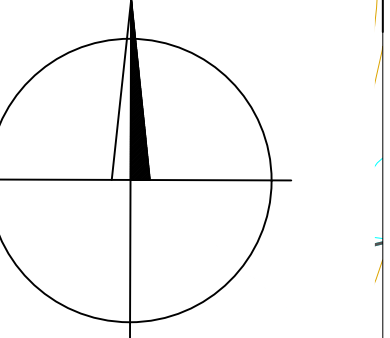


OBCHVAT SILNICE I/34 OBCÍ VĚŽ - SKÁLA
VARIANTA 1 - SITUACE
M 1:5 000

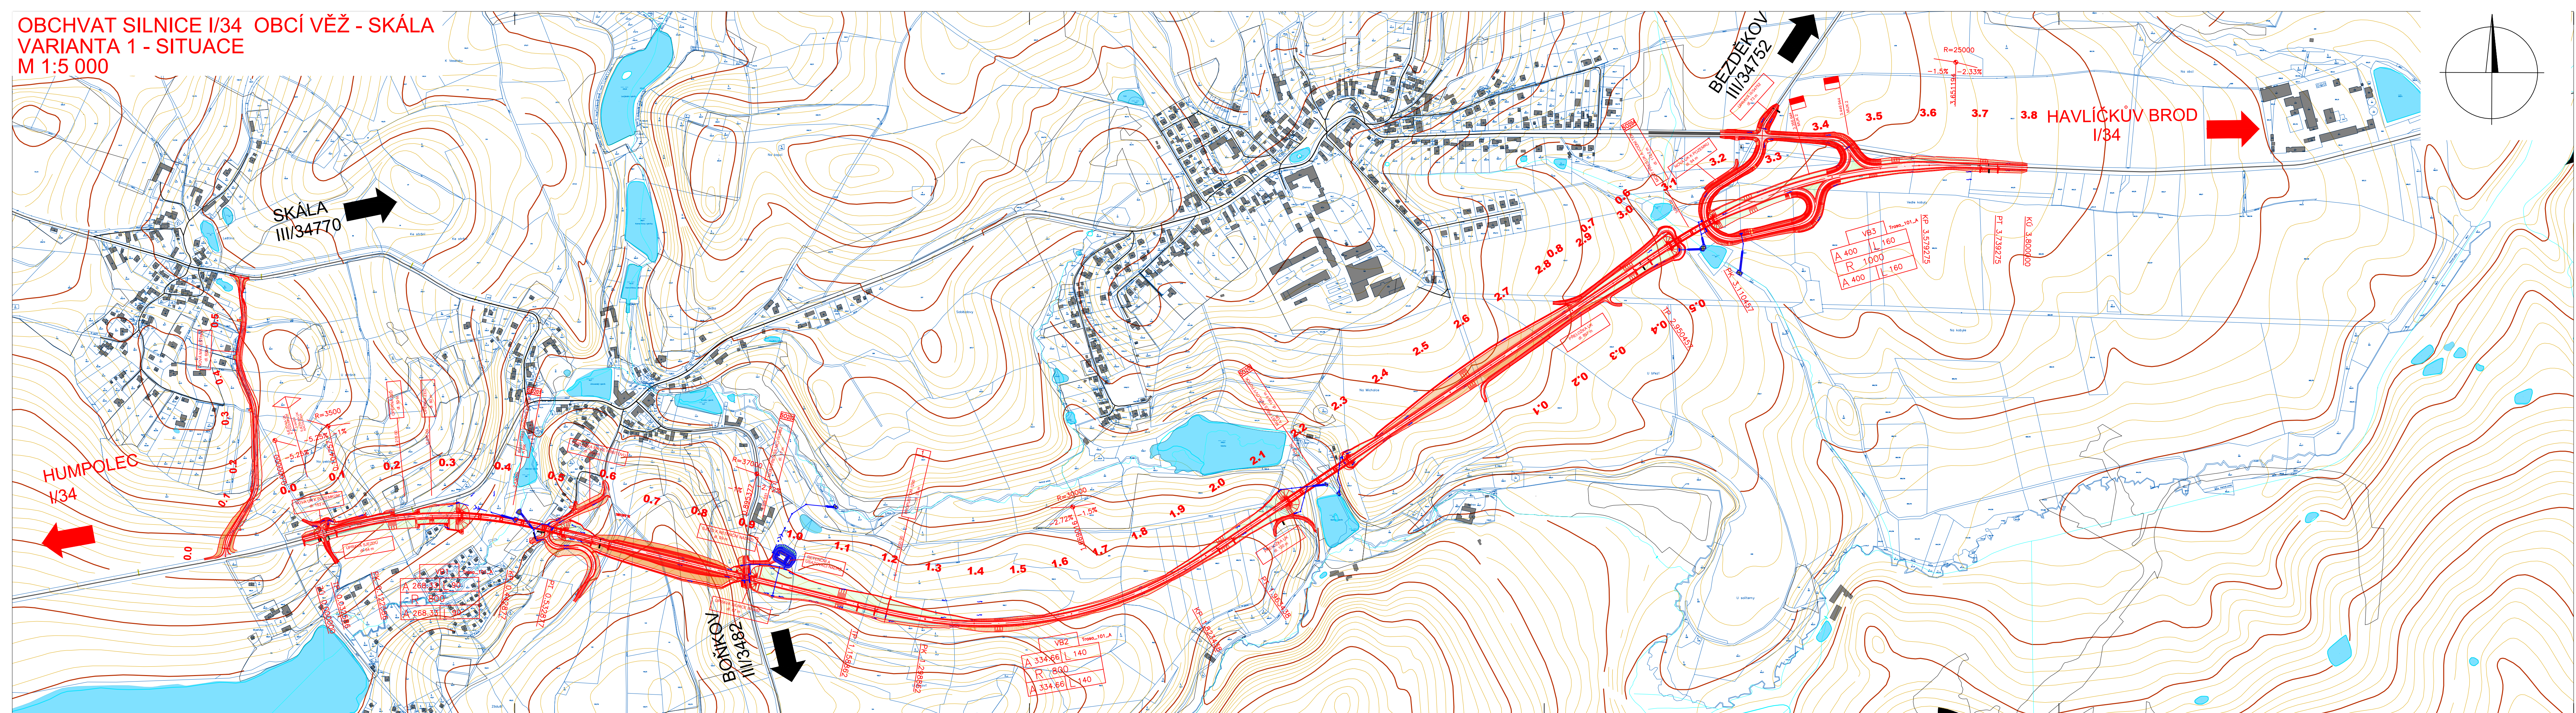

LEGENDA:

- STÁVÁJÍCÍ STAV
- NOVÝ STAV
- HRANICE POZEMKU DLE KATASTRU
- 428/4 ČÍSLO POZEMKU DLE KATASTRU
- 34 HRANICE KATASTRÁLNÍHO ÚZEMÍ
- HRANICE BUDOV DLE KATASTRU
- VRSTEVNICE HLAVNÍ
- VRSTEVNICE MEZILEHLÉ
- VODSTVO

LEGENDA PLOCH:

- VOZOVKA-ASFALTOVÁ
- VOZOVKA-NEZPEVNĚNÁ
- NÁŠYP
- VÝKOP
- VJEZDY
- NEZPEVNĚNÁ KRAJNICE
- CHODNÍK-DLAŽDĚNÝ

ČÁST B

VÝŠKOVÝ SYSTÉM Bpv

SOUŘADNICOVÝ SYSTÉM S-JTSK

DIPLOMOVÁ PRÁCE		 ČVUT V PRAZE FAKULTA STAVEBNÍ
VYPRACOVAL	VEDOUČÍ PRÁCE	
PODPIS	BC. MICHAEL PILÁŘ	DOC. ING. LUDVÍK VĚBR, CSc.
OBCHVAT SILNICE I/34		DOKUMENTACE
OBCÍ VĚŽ - SKÁLA		MĚŘÍTKO
SITUACE - VARIANTA 1		DATUM
NÁZEV PŘÍLOHY	ČÁST	ČÍSLO PŘÍLOHY
	B	2.1