


OBCHVAT SILNICE I/34 OBCÍ VĚŽ - SKÁLA
VARIANTA 2 - SITUACE
M 1:5 000

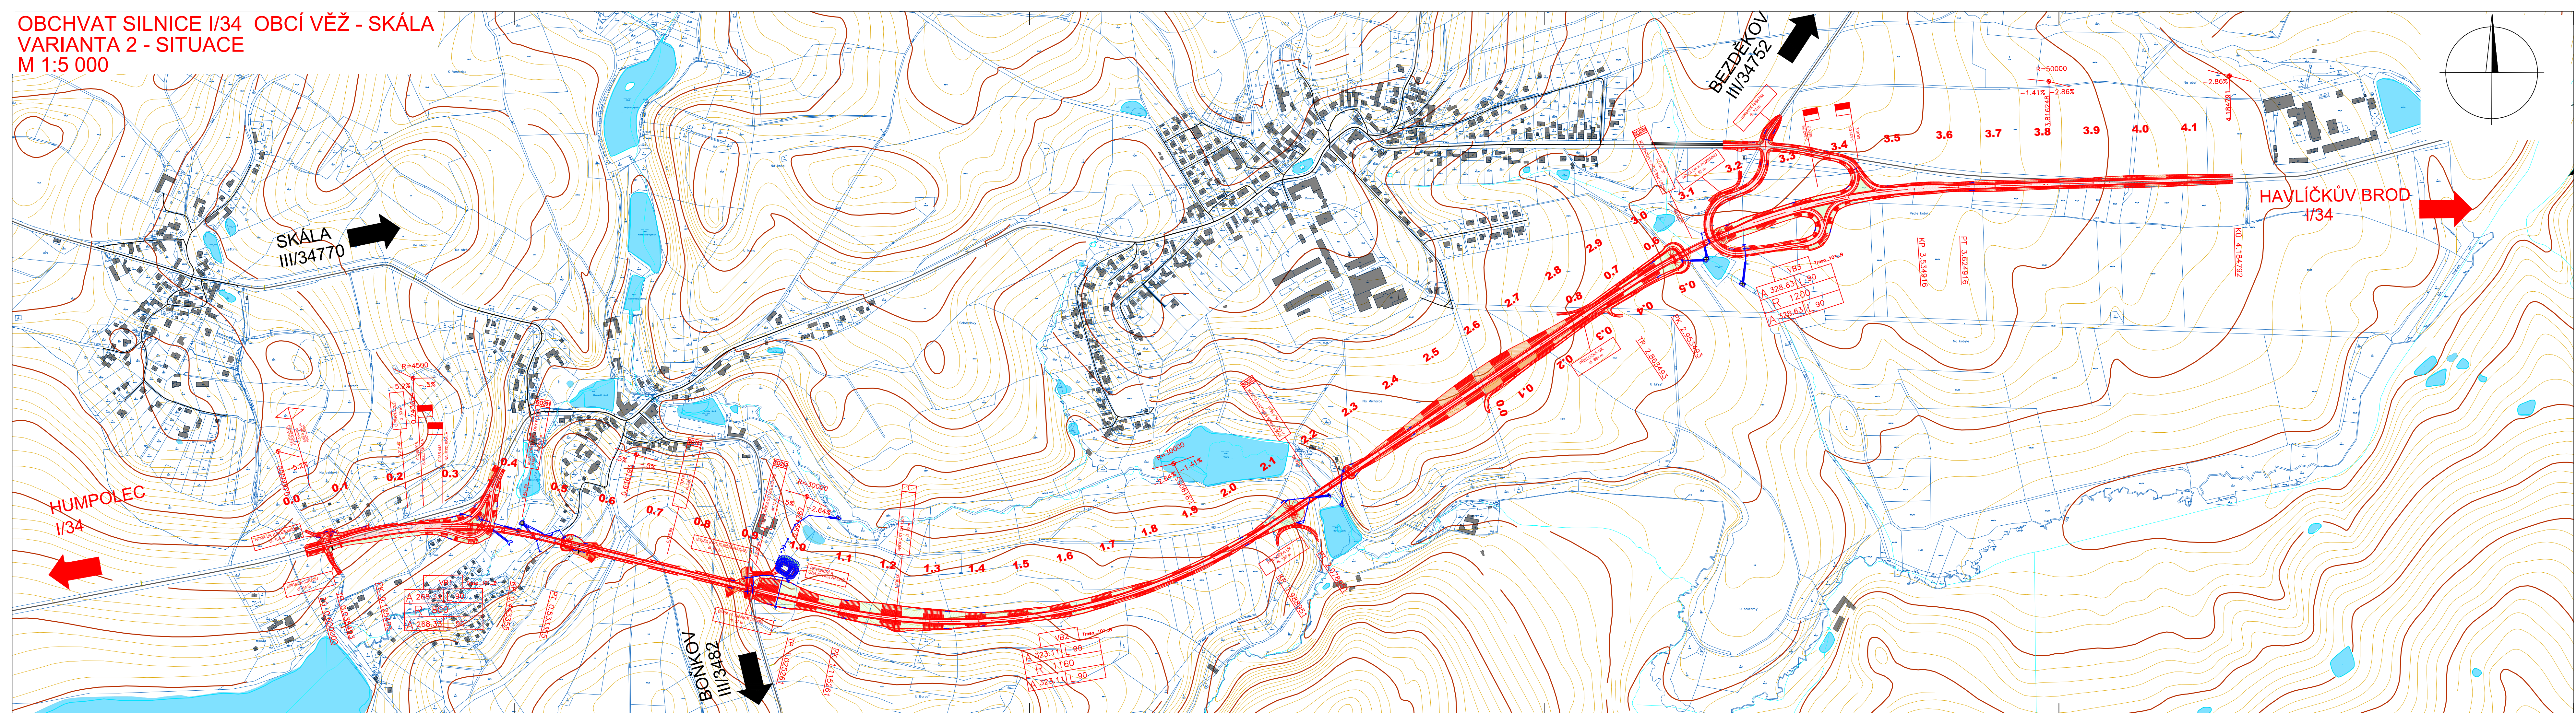

LEGENDA:

- STÁVAJÍCÍ STAV
- NOVÝ STAV
- HRANICE POZEMKU DLE KATASTRU
- 428/4 ČÍSLO POZEMKU DLE KATASTRU
- 84 HRANICE KATASTRÁLNÍHO ÚZEMÍ
- ČÍSLO BUDOV DLE KATASTRU
- HRANICE BUDOV DLE KATASTRU
- VRSTEVNICE HLAVNÍ
- VRSTEVNICE MEZILEHLÉ
- VODSTVO

LEGENDA PLOCH:

- VOZOVKA-ASFALTOVÁ
- VOZOVKA-NEZPEVNĚNÁ
- NÁSYP
- VÝKOP
- VJEZDY
- NEZPEVNĚNÁ KRAJNICE
- CHODNÍK-DLAŽDĚNÝ

ČÁST B

VÝŠKOVÝ SYSTÉM Bpv

SOUŘADNICOVÝ SYSTÉM S-JTSK

DIPLOMOVÁ PRÁCE		 ČVUT V PRAZE FAKULTA STAVEBNÍ
VYPRACOVAL	VEDOUČÍ PRÁCE	
BC. MICHAEL PILÁŘ	DOC. ING. LUDVÍK VĚBR, CSc.	DOKUMENTACE STPÚ MĚŘITKO 1:5000 DATUM 12/2021 POČET FORMÁTŮ 7x44 ČÁST B ČÍSLO PŘÍLOHY 2.2
OBCHVAT SILNICE I/34		
OBCÍ VĚŽ - SKÁLA		
SITUACE - VARIANTA 2		