

PODÉLNÝ PROFIL - VARIANTA 1 M 1:5000/500

KATASTRÁLNÍ ÚZEMÍ:
OKRES:
KRAJ:

HUMPOLEC
← I/34

HAVLÍČKŮV BROD
→ I/34

SKLONOVÉ POMĚRY:

PŘÍKOPY:
VLEVO
VPRAVO

MĚŘÍTKA:
1: 5000., 1: 500.

KÓTY NIVELETY:


KÓTY TERÉNU:

SROVNÁVACÍ ROVINA:

STANIČENÍ:

VZDÁLENOST PŘ. REZŮ:

SMĚROVÉ POMĚRY:

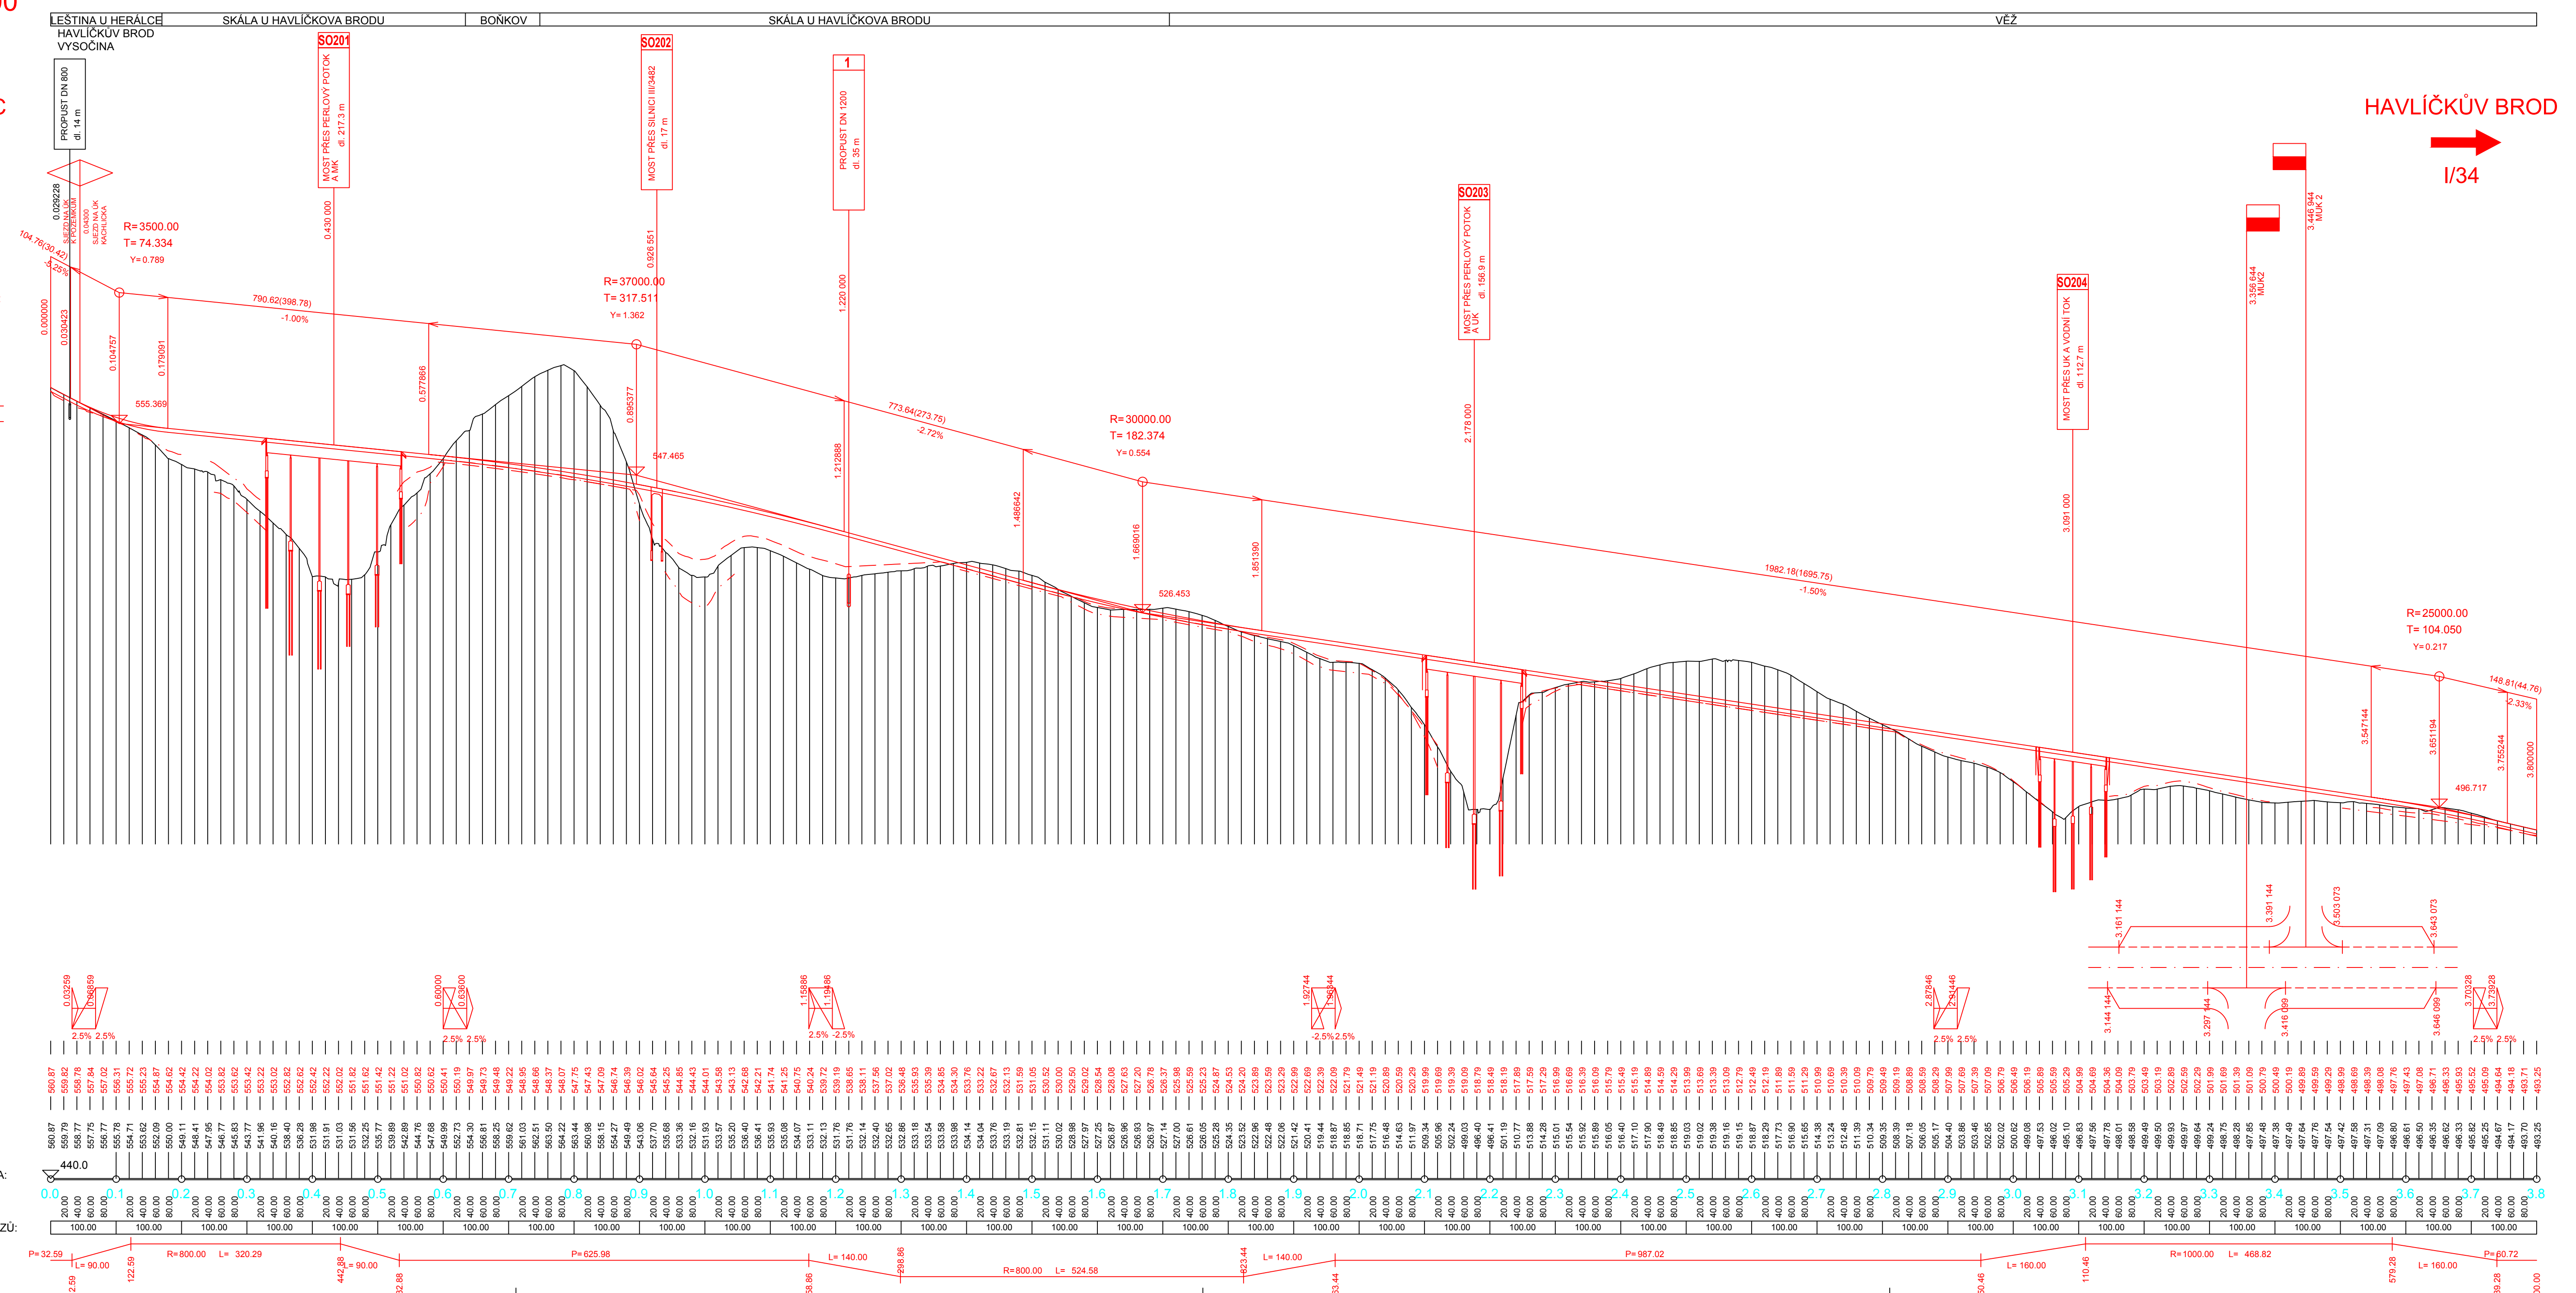

ČÁST B

VÝŠKOVÝ SYSTÉM BpV		SOUŘADNICOVÝ SYSTÉM S-JTSK	
DIPLOMOVÁ PRÁCE		JTSK BpV	
VYPRACOVAL BC. MICHAEL PILÁŘ	VEDOUCÍ PRÁCE DOC. ING. LUDVÍK VĚBR, CSc.	 ČVUT V PRAZE FAKULTA STAVEBNÍ	
PODPIS			
NÁZEV DP: OBCHVAT SILNICE I/34 OBCÍ VĚŽ - SKÁLA		DOKUMENTACE STPÚ	
		MĚŘÍTKO 1:5000/500	
		DATUM 12/2021	
		POČET FORMÁTŮ 10X4	
NÁZEV PŘÍLOHY PODÉLNÝ PROFIL - VARIANTA 1		ČÁST B	ČÍSLO PŘÍLOHY 3.1