

PODÉLNÝ PROFIL - VARIANTA 2 M 1:5000/500

KATASTRÁLNÍ ÚZEMÍ:
OKRES:
KRAJ:

HUMPOLEC
← 1/34

HAVLÍČKŮV BROD
→ 1/34

PŘÍKOPY:
VLEVO
VPRAVO

MĚŘITKA:
1: 5000, 1: 500


KÓTY NIVELETY

KÓTY TERÉNU

ROVNÁVACÍ ROVINA:

STANIČENÍ

SMĚROVÉ POMĚRY

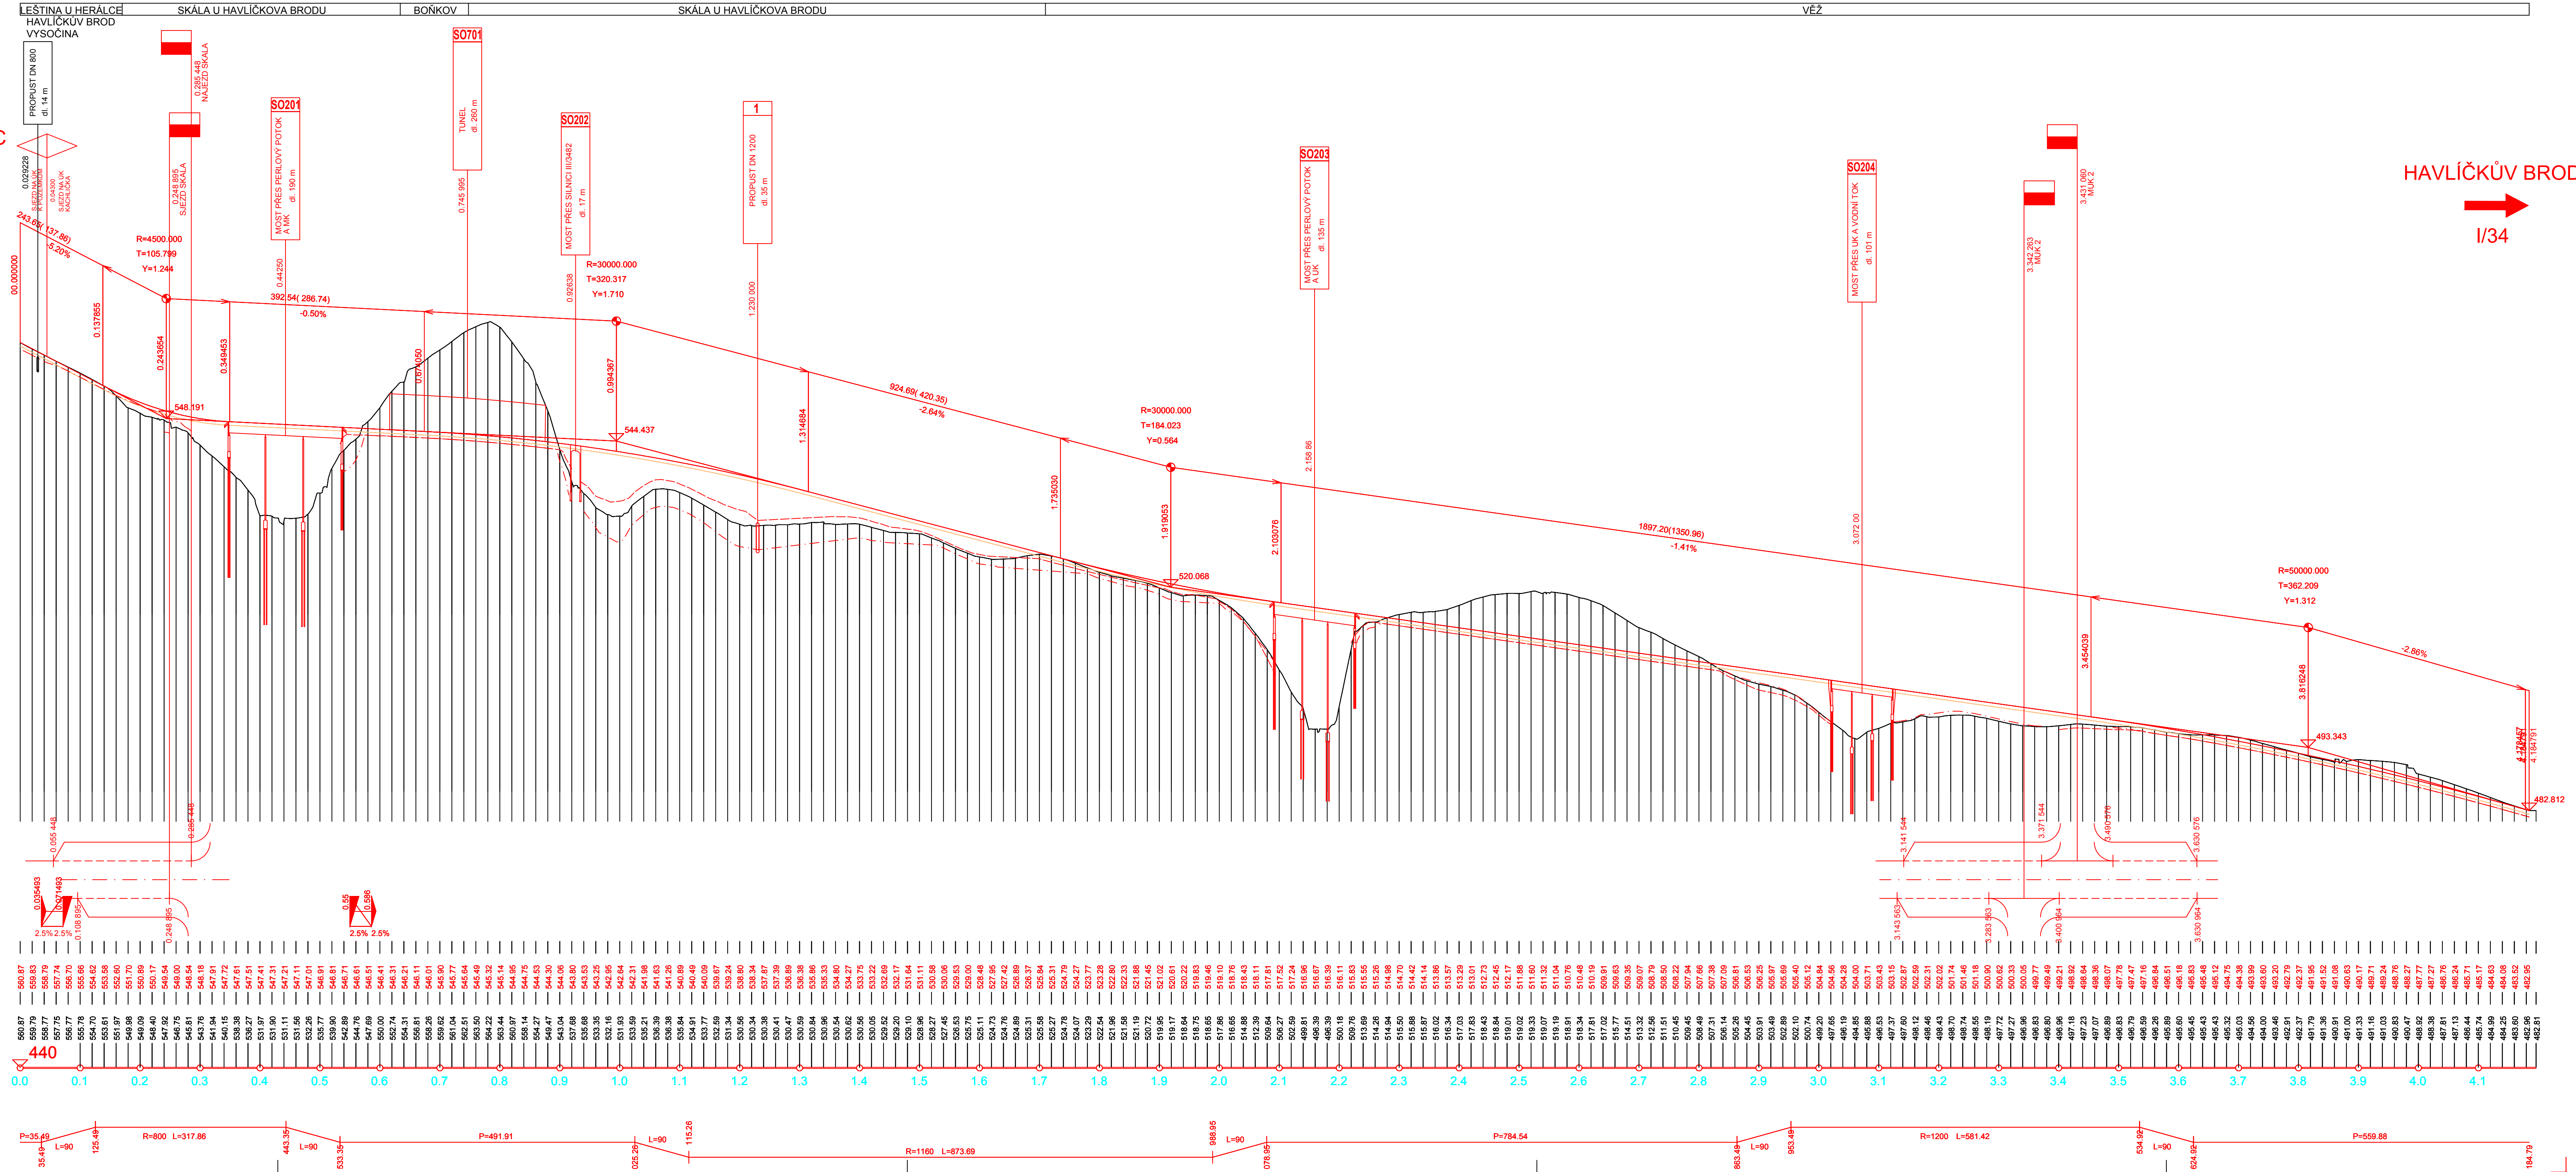

ČÁST B

VÝŠKOVÝ SYSTÉM Bpv		SOUŘADNICOVÝ SYSTÉM S-JTSK	
DIPLOMOVÁ PRÁCE		Bpv	
VYPRACOVAL	BC. MICHAEL PILÁŘ	VEDOUcí PRÁCE	DOC. ING. LUDVÍK VĚBR, CSc.
PODPIS		ČVUT V PRAZE FAKULTA STAVĚBNÍ	
NAZEV DP:		OBCHVAT SILNICE I/34 OBCÍ VĚŽ - SKÁLA	
NAZEV PŘÍLOHY		PODÉLNÝ PROFIL - VARIANTA 2	
ČÁST	B	ČÍSLO PŘÍLOHY	3.2