


PODÉLNÝ PROFIL - VARIANTA 4 M 1:5000/500

KATASTRÁLNÍ ÚZEMÍ:
OKRES:
KRAJ:

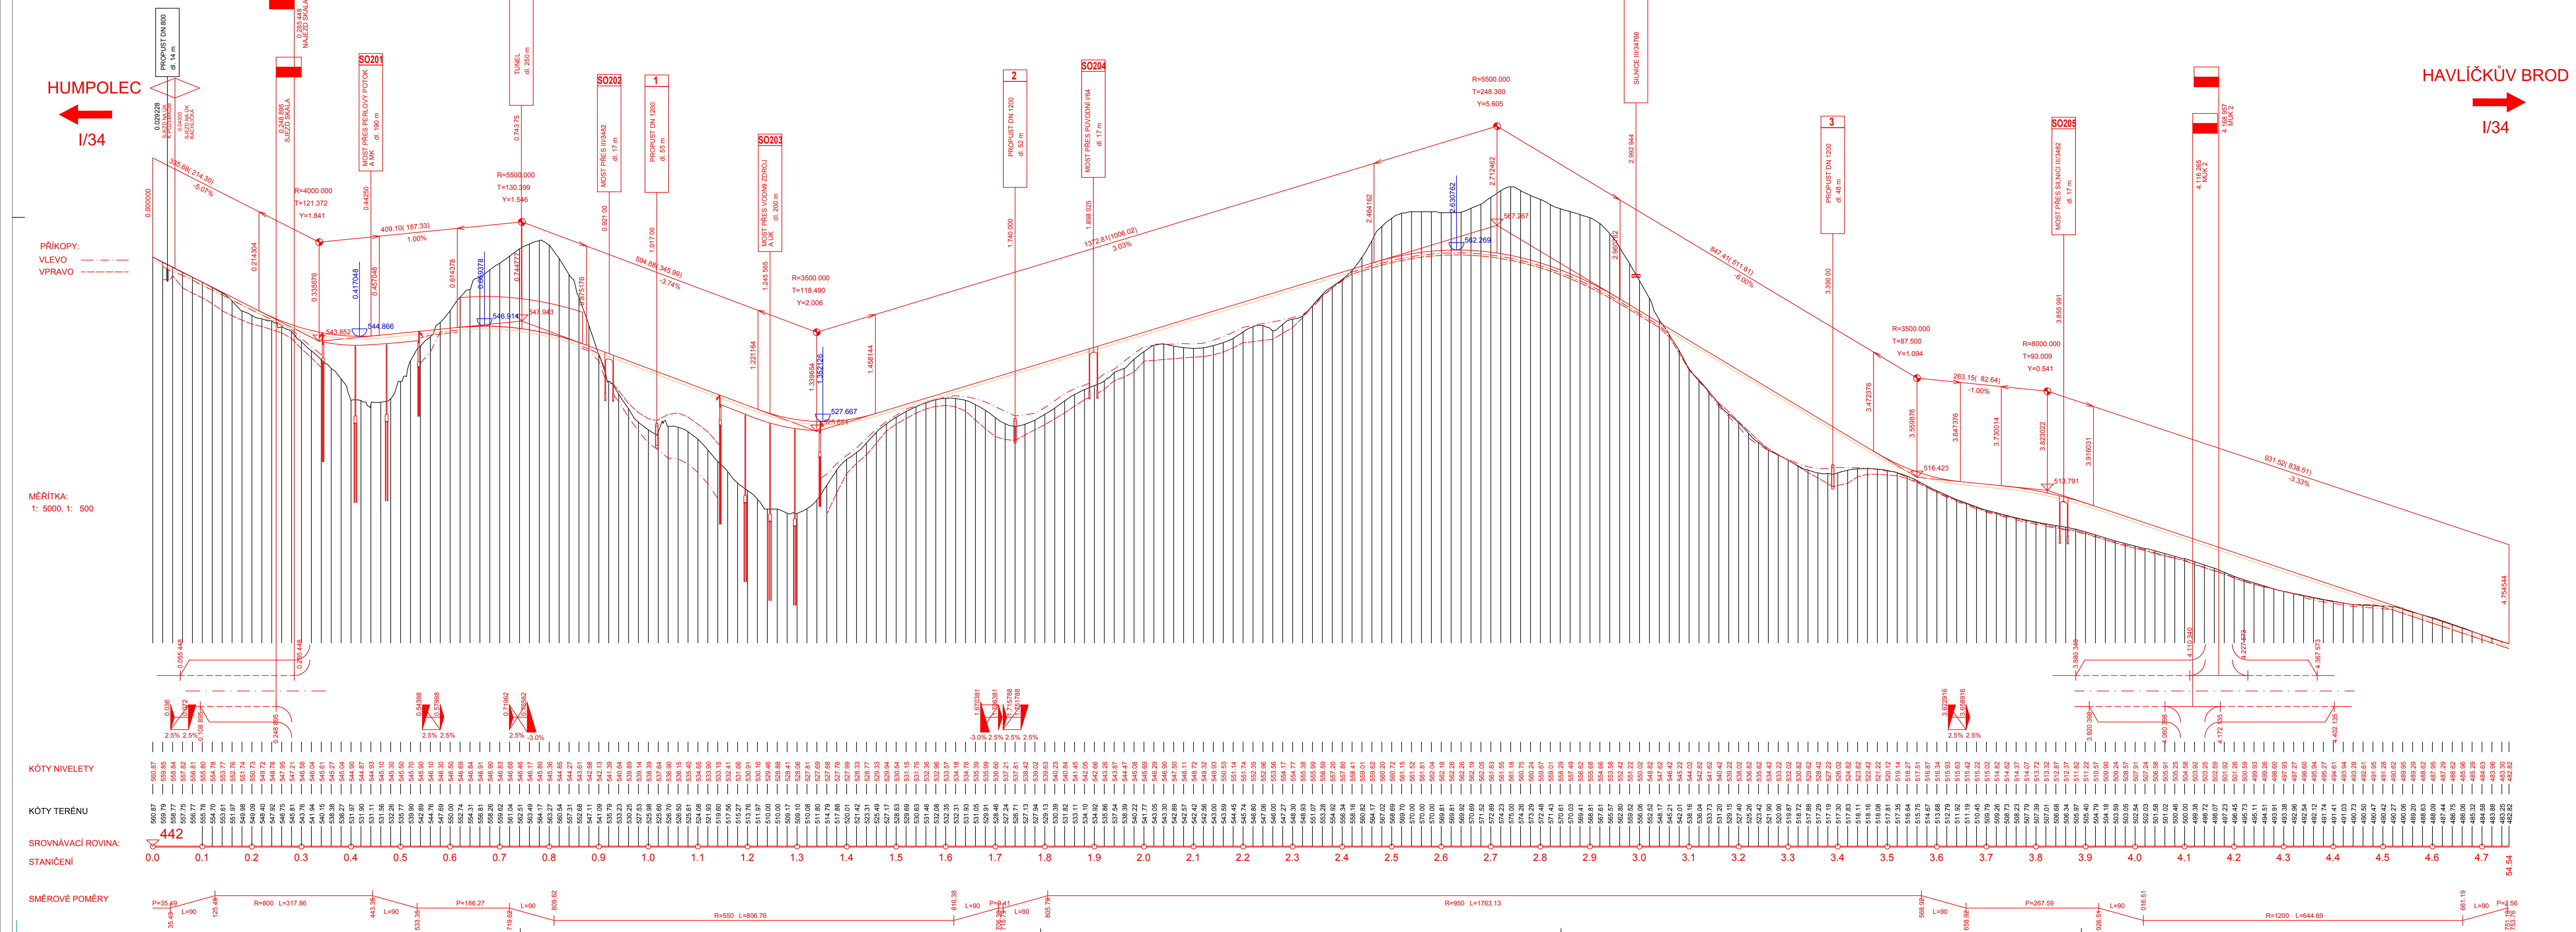

ČÁST B

VÝŠKOVÝ SYSTÉM BpV SOUŘADNICOVÝ SYSTÉM S-JTSK

DIPLOMOVÁ PRÁCE

VYPRACOVAL: BC. MICHAEL PILÁŘ VEDOUCÍ PRÁCE: DOC. ING. LUDVÍK VĚBR, CSc.

PODIPIS:

NAZEV DP: **OBCHVAT SILNICE I/34
OBCÍ VĚŽ - SKÁLA**

NAZEV PŘÍLOHY: **PODÉLNÝ PROFIL - VARIANTA 4**

DOKUMENTACE: STPÚ
MÉRITKO: 1:5000/500
DATUM: 12/2021
POČET FORMÁTŮ: 12x84
ČÁST: B ČÍSLO PŘÍLOHY: 3.4