

PODÉLNÝ PROFIL - VÝSLEDNÁ VARIANTA M 1:5000/500

KATASTRÁLNÍ ÚZEMÍ:
OKRES:
KRAJ:

HUMPOLEC
← I/34

HAVLÍČKŮV BROD
→ I/34

PŘÍKOPY:
VLEVO
VPRAVO

MĚŘITKA:
1: 5000, 1: 500


KÓTY NIVELETY

KÓTY TERÉNU

SROVNÁVACÍ ROVINA:
440

STANIČENÍ

SMĚROVÉ POMĚRY

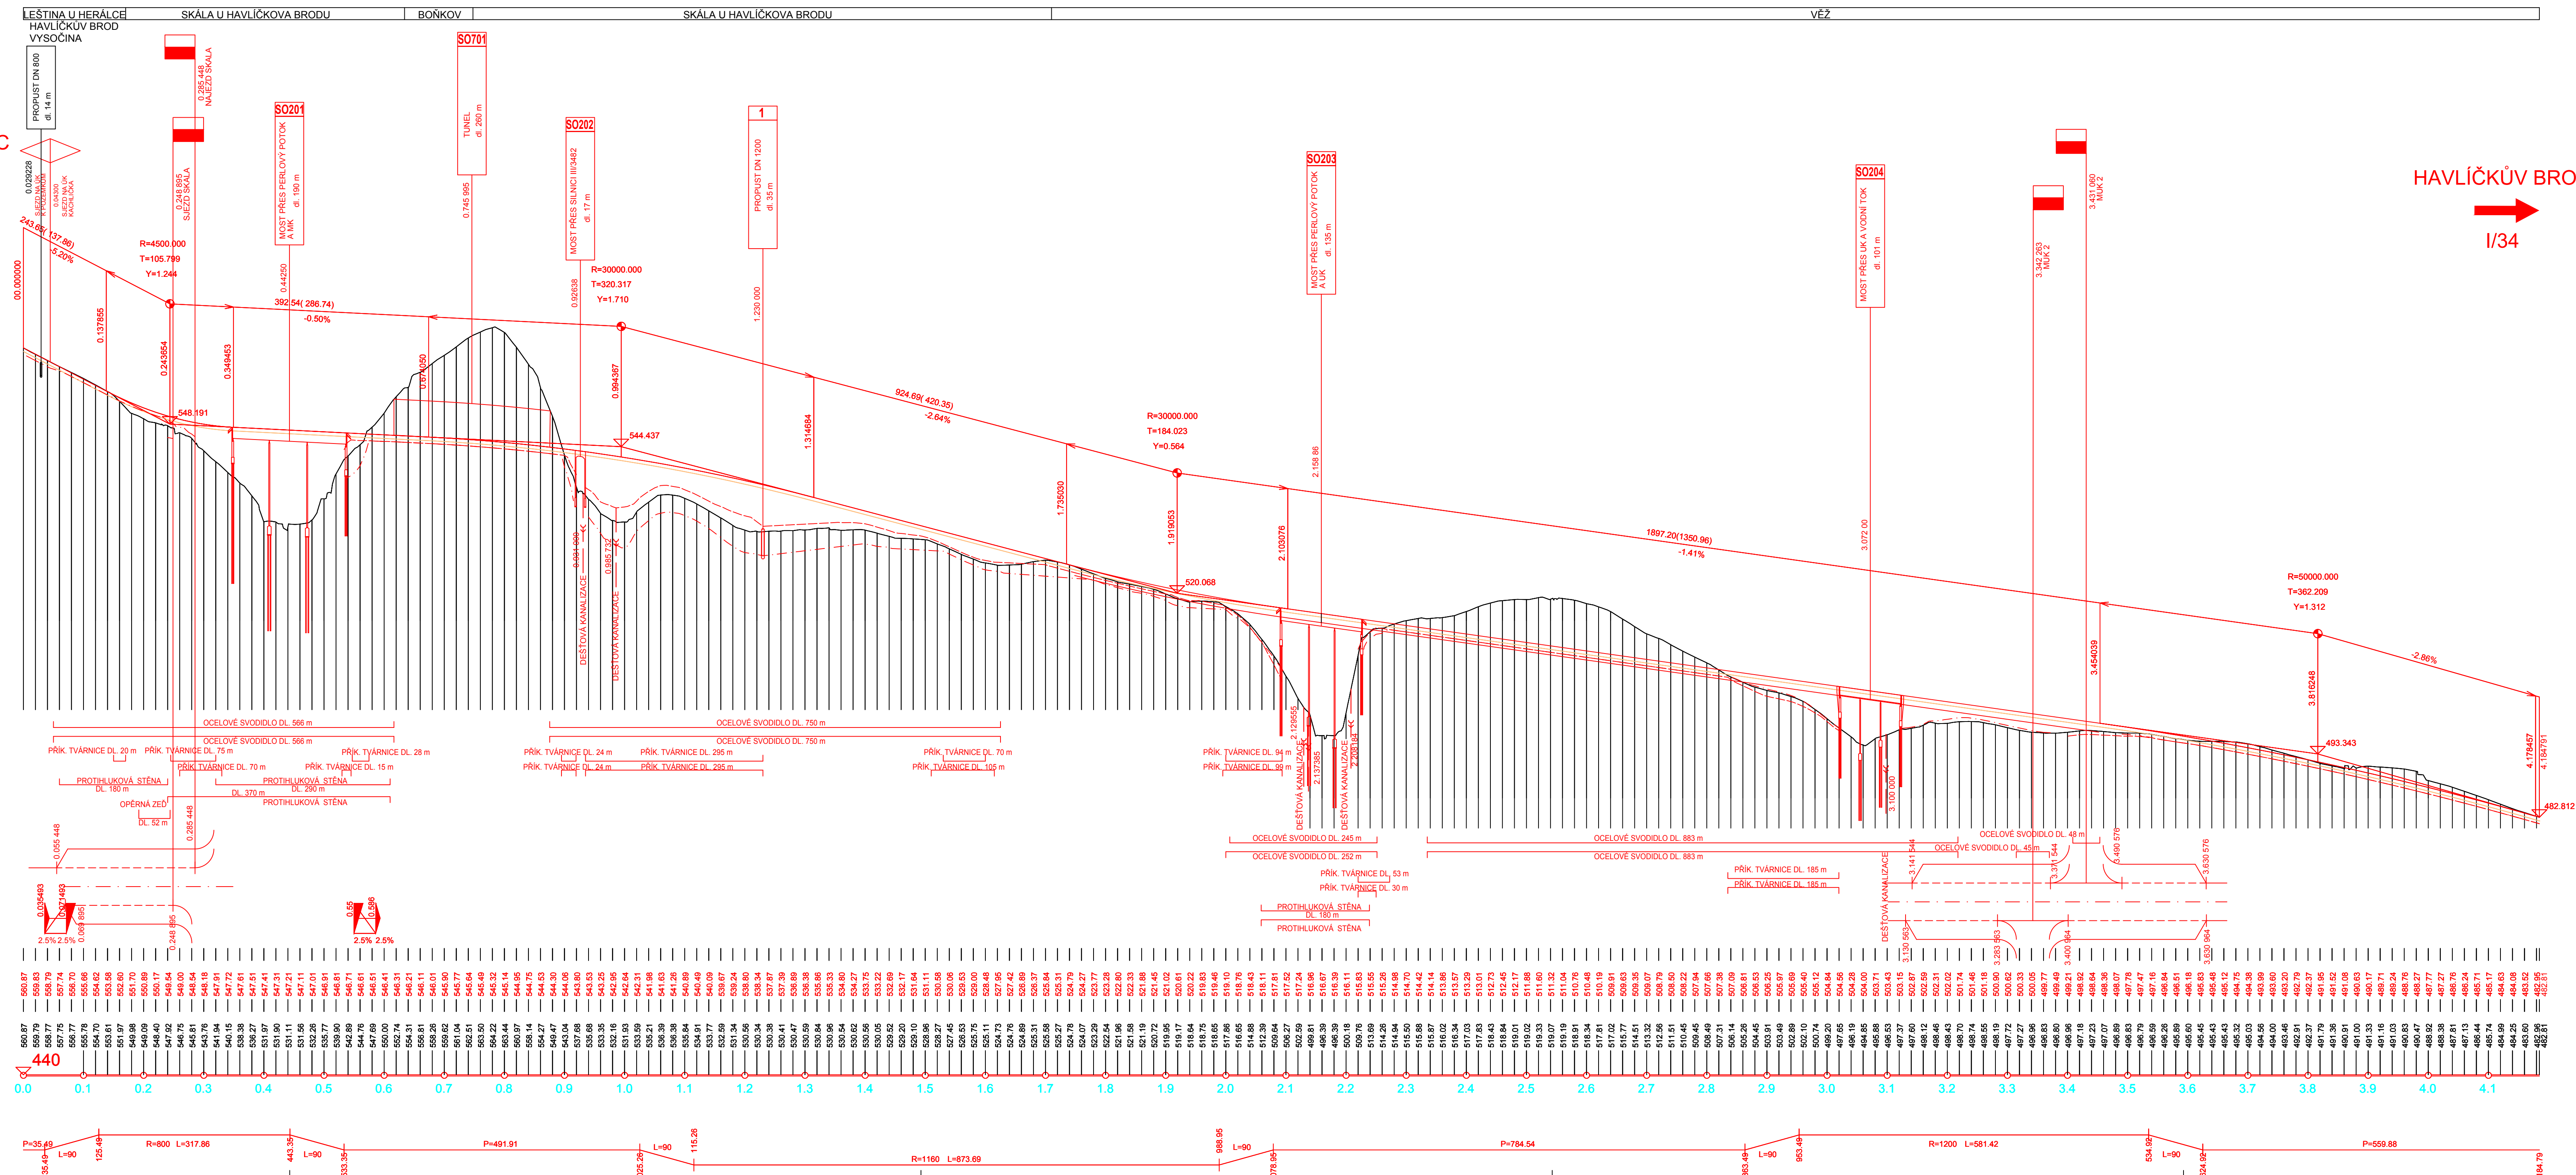

ČÁST B

VÝŠKOVÝ SYSTÉM Bpv		SOUŘADNICOVÝ SYSTÉM S-JTSK	
DIPLOMOVÁ PRÁCE		Bpv	
VYPRACOVAL	BC. MICHAEL PILÁŘ	VEDOUČÍ PRÁCE	DOC. ING. LUDVÍK VĚBR, CSc.
RODIPIS			
NAZEV DP:	OBCHVAT SILNICE I/34 OBCÍ VĚŽ - SKÁLA		DOKUMENTACE STŘU MĚŘITKO 1:5000/500 DATUM 12/2021 POČET FORMÁTŮ 1/2464
NAZEV PŘÍLOHY:	VÝSLEDNÁ VARIANTA - PODÉLNÝ PROFIL		ČÁST B ČÍSLO PŘÍLOHY 5.2